


Схема расположения границ публичного сервитута

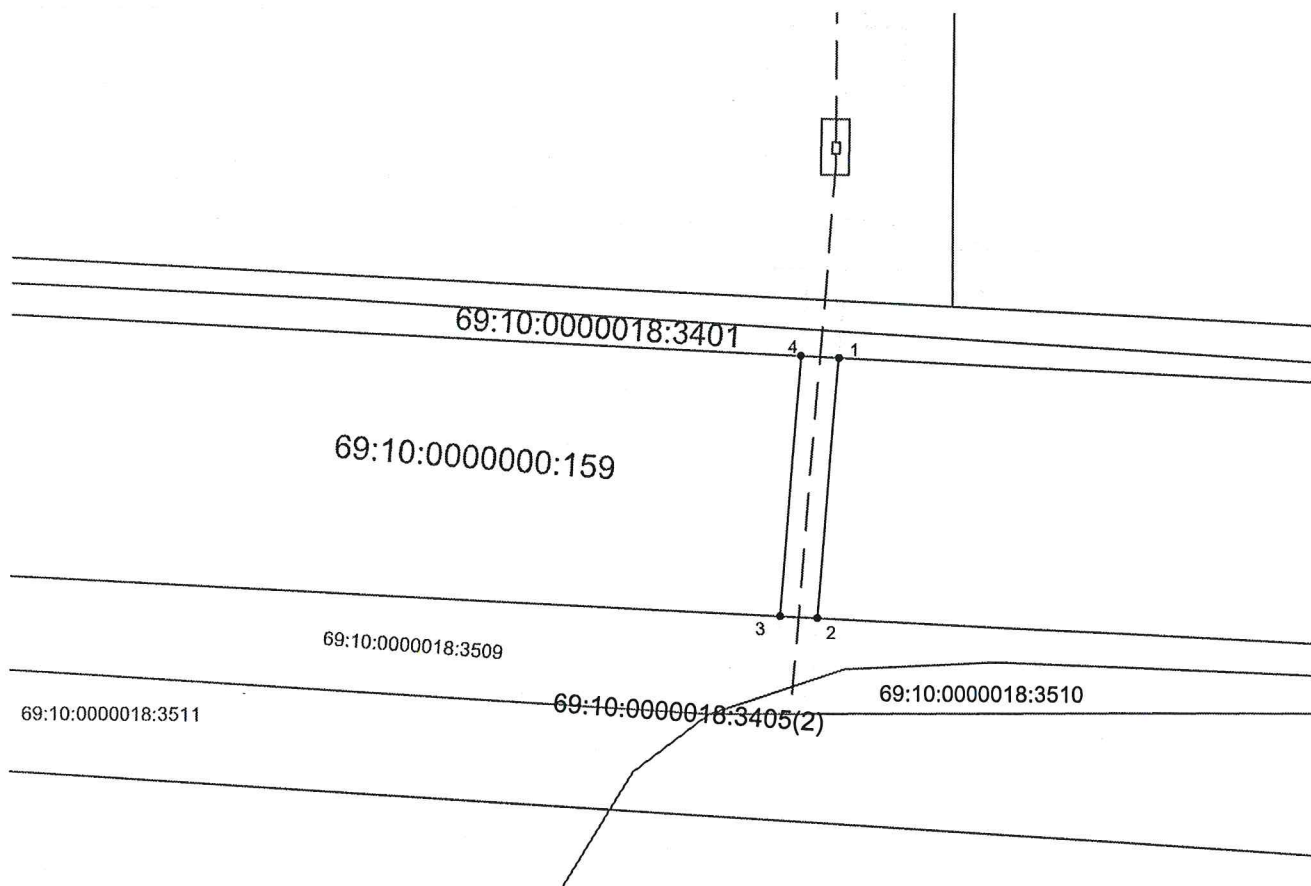

Масштаб 1:750

№ п/п	Кадастровый номер	Площадь, кв.м.
1	69:10:0000000:159	112

Координаты точек			
№	Название знака	X	Y
1	1	288519,157	2293834,78
2	2	288491,22	2293832,601
3	3	288491,407	2293828,604
4	4	288519,345	2293830,782
5	1	288519,157	2293834,78

Условные обозначения:

- — проектные границы публичного сервитута;
- 1 — характерная точка границы, публичного сервитута;
- — — — — проектное местоположение инженерного сооружения (газопровода);
- — — — — существующая часть границы, имеющаяся в ЕГРН сведения о которой достаточны для определения её местоположения;
- 69:00:0000000:00 — земельные участки учтенные в ЕГРН;
- — — — — линии кадастрового деления, границы кадастрового квартала;
- 69:15:0000000 — номера кварталов кадастрового деления;