

## Схема расположения границ публичного сервитута

**Местоположение публичного сервитута:** Российская Федерация, Тверская область, Калининский район, д. Савино, ул. Южный берег

**Система координат:** МСК - 69, зона 2

**Метод определения координат:** метод спутниковых геодезических измерений (определений)

Средняя квадратичная погрешность положения характерной точки, (Mt) = 0,1 м


Условное обозначение земельного участка, для которого испрашивается публичный сервитут **69:10:000021:1543/чзу1 (1-2-3-4-5-6-7-8-9-10-11-12-13-14-15-16-17-18-19-20-21-22-23-24- 25-26-27-28-29-30-31-32-33-34-1)**

Площадь участка для установления публичного сервитута **1130 кв.м**

Обозначение характерных точек границы	Координаты, м		Обозначение характерных точек границы	Координаты, м	
	X	Y		X	Y
1	293481,22	2256346,12	18	293469,08	2256501,14
2	293489,91	2256347,41	19	293463,04	2256545,59
3	293487,99	2256361,90	20	293463,61	2256545,67
4	293488,19	2256361,93	21	293463,15	2256549,64
5	293487,66	2256365,90	22	293462,56	2256549,58
6	293487,45	2256365,87	23	293452,91	2256626,41
7	293482,61	2256401,02	24	293448,96	2256625,75
8	293482,98	2256401,07	25	293450,17	2256617,01
9	293482,45	2256405,05	26	293445,20	2256616,35
10	293482,07	2256404,99	27	293445,73	2256612,36
11	293476,80	2256443,88	28	293450,66	2256613,04
12	293477,25	2256443,95	29	293455,49	2256575,76
13	293476,73	2256447,91	30	293450,67	2256575,25
14	293476,27	2256447,85	31	293451,12	2256571,24
15	293469,62	2256497,18	32	293455,97	2256571,79
16	293470,15	2256497,25	33	293485,42	2256350,79
17	293469,61	2256501,21	34	293480,66	2256350,10

Масштаб 1:500

**69:10:0000021:1543/ЧЗУ1**

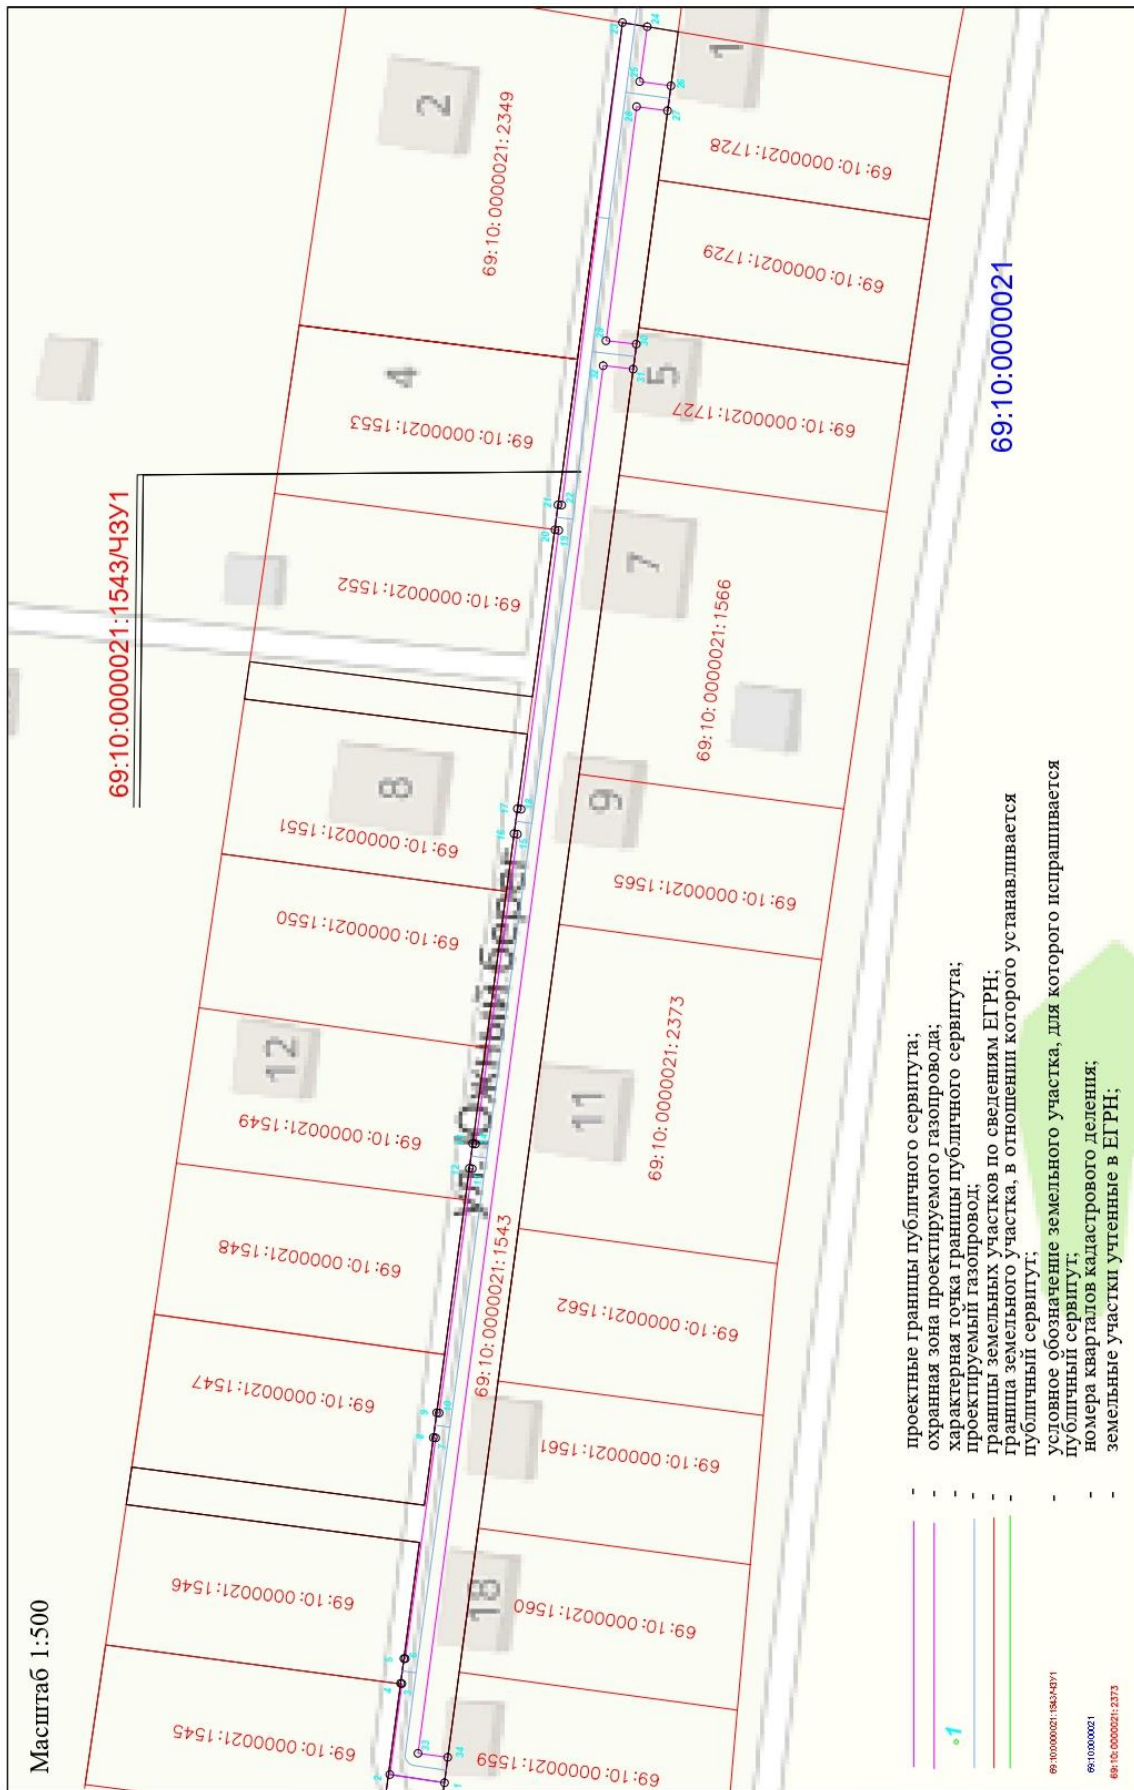

- проектные границы публичного сервитута;
- охранная зона проектируемого газопровода;
- характерная точка границы публичного сервитута;
- проектируемый газопровод;
- границы земельных участков по сведениям ЕГРН;
- граница земельного участка, в отношении которого устанавливается публичный сервитут;
- условное обозначение земельного участка, для которого испрашивается публичный сервитут;
- номера кварталов кадастрового деления;
- земельные участки учтенные в ЕГРН;

**69:10:0000021**

69:10:0000021:1543/ЧЗУ1  
69:10:0000021  
69:10:0000021:2373