

Схема расположения границ публичного сервитута

Местоположение публичного сервитута: Российская Федерация, Тверская область, Калининский район, д. Ямок, д. 24

Система координат: МСК - 69, зона 2

Метод определения координат: метод спутниковых геодезических измерений (определений)


Средняя квадратичная погрешность положения характерной точки, (Mt) = 0,1 м

Условное обозначение земельного участка, для которого испрашивается публичный сервитут **69:10:0080901:326/чзу1 (1-2-3-4-1)**

Площадь участка для установления публичного сервитута **81 кв.м**

Обозначение характерных точек границы	Координаты, м		Обозначение характерных точек границы	Координаты, м	
	X	Y		X	Y
1	300944,19	2247127,13	3	300924,13	2247123,72
2	300925,51	2247119,99	4	300942,80	2247130,91

Масштаб 1:500

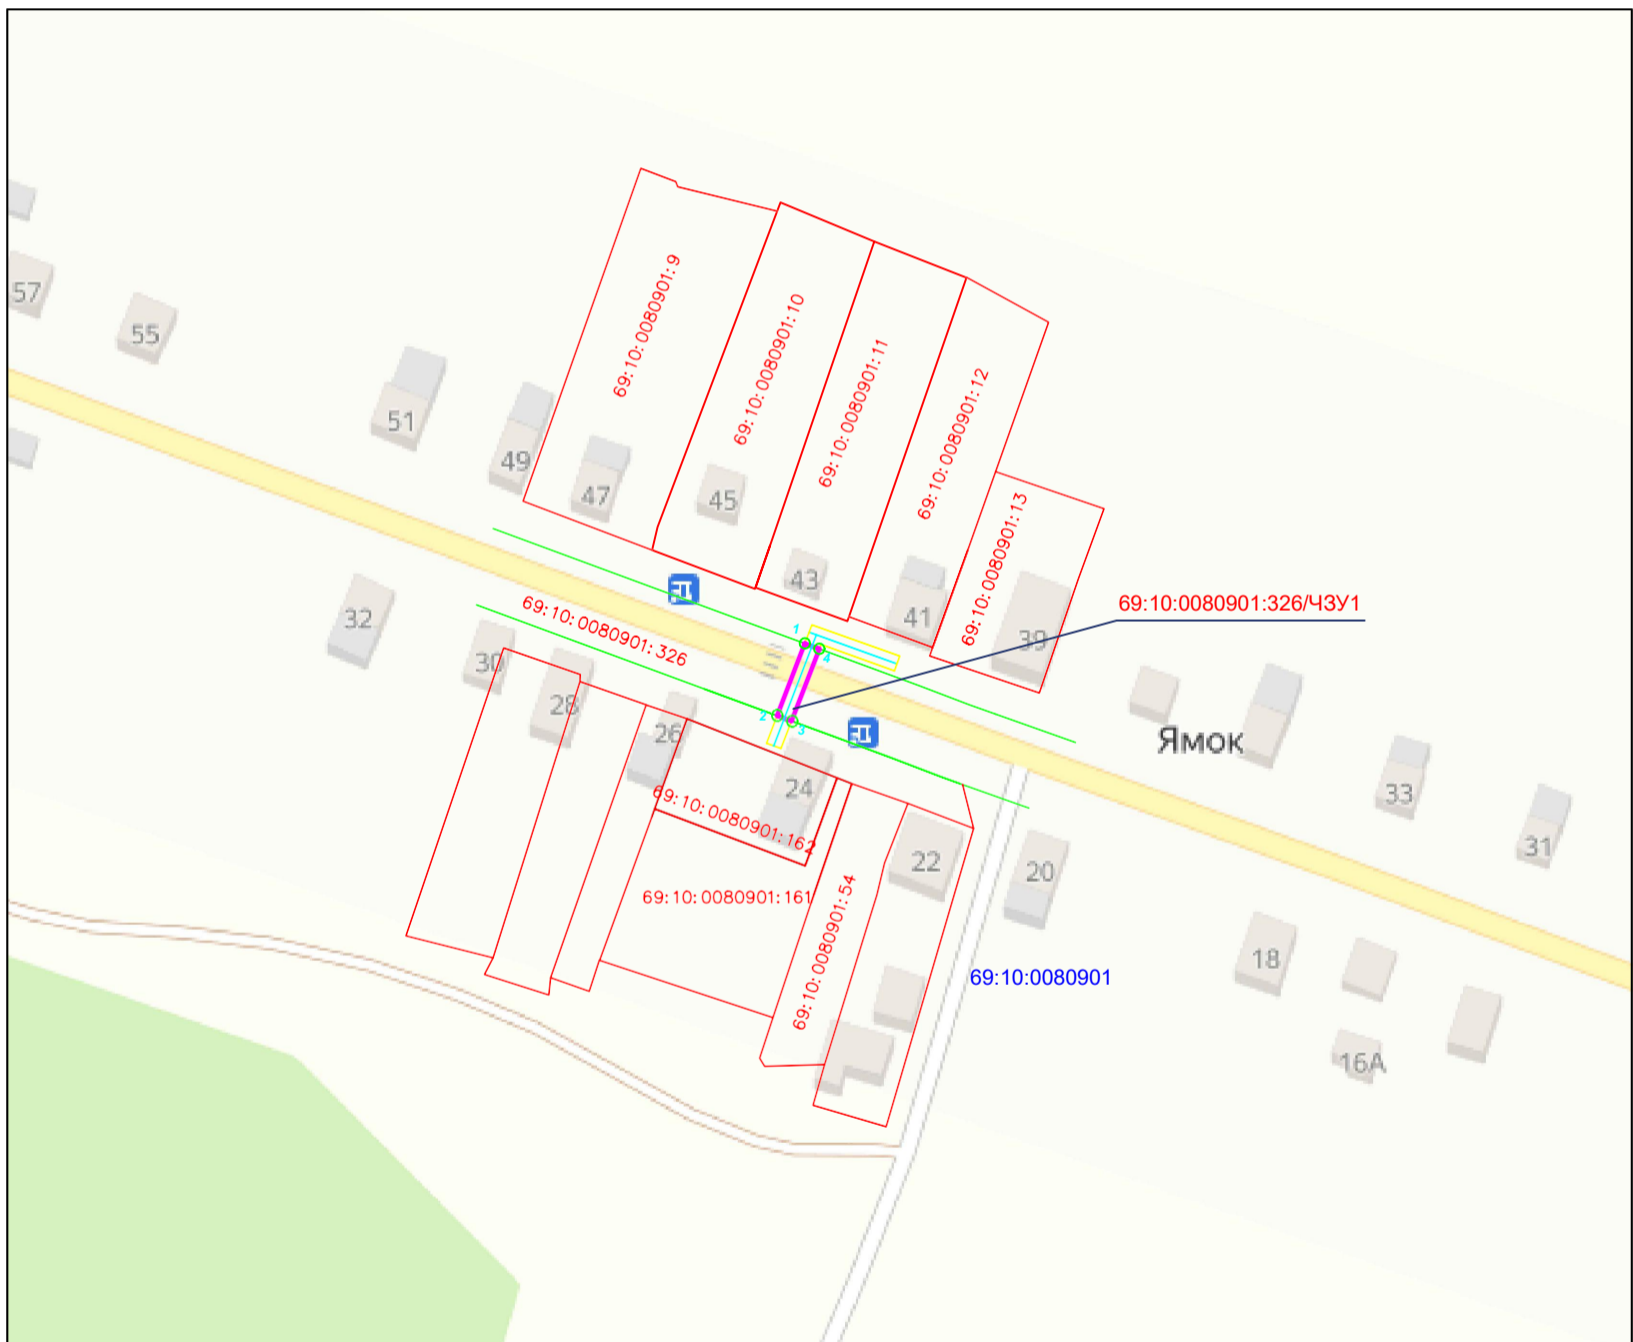

- | | |
|--|--|
| <p>— проектные границы публичного сервитута;</p> <p>— охранный пояс проектируемого газопровода;</p> <p>•1— характерная точка границы публичного сервитута;</p> <p>— проектируемый газопровод;</p> <p>— границы земельных участков по сведениям ЕГРН;</p> <p>— граница земельного участка, в отношении которого устанавливается публичный сервитут;</p> <p>69:10:0080901:326/чзу1</p> <p>69:10:0080901</p> <p>69:10:0080901:326</p> | <p>— условное обозначение земельного участка, для которого испрашивается публичный сервитут;</p> <p>— номера кварталов кадастрового деления;</p> <p>— земельные участки учтенные в ЕГРН;</p> |
|--|--|