

Утверждена

Постановлением МО ТО "Калининский район"
(наименование документа об утверждении, включая наименования

органов государственной власти или органов местного

самоуправления, принявших решение об утверждении схемы

или подписавших соглашение о перераспределении земельных участков)

от _____ № _____

**Схема расположения земельного участка или земельных участков
на кадастровом плане территории**

Условный номер земельного участка :3У1


Адрес: Российская Федерация, Тверская область, Калининский муниципальный район, Тургиновское сельское поселение, д. Ферязкино

Система координат: МСК-69 зона 2

Площадь земельного участка 1588 м²

Обозначение характерных точек границ	Координаты, м	
	X	Y
1	2	3
н1	246680.54	2267636.61
н2	246747.10	2267568.04
н3	246750.14	2267616.68
н4	246719.14	2267618.77
н5	246708.10	2267619.58
н6	246681.53	2267649.39
н1	246680.54	2267636.61

Схема расположения земельного участка или земельных участков на кадастровом плане территории

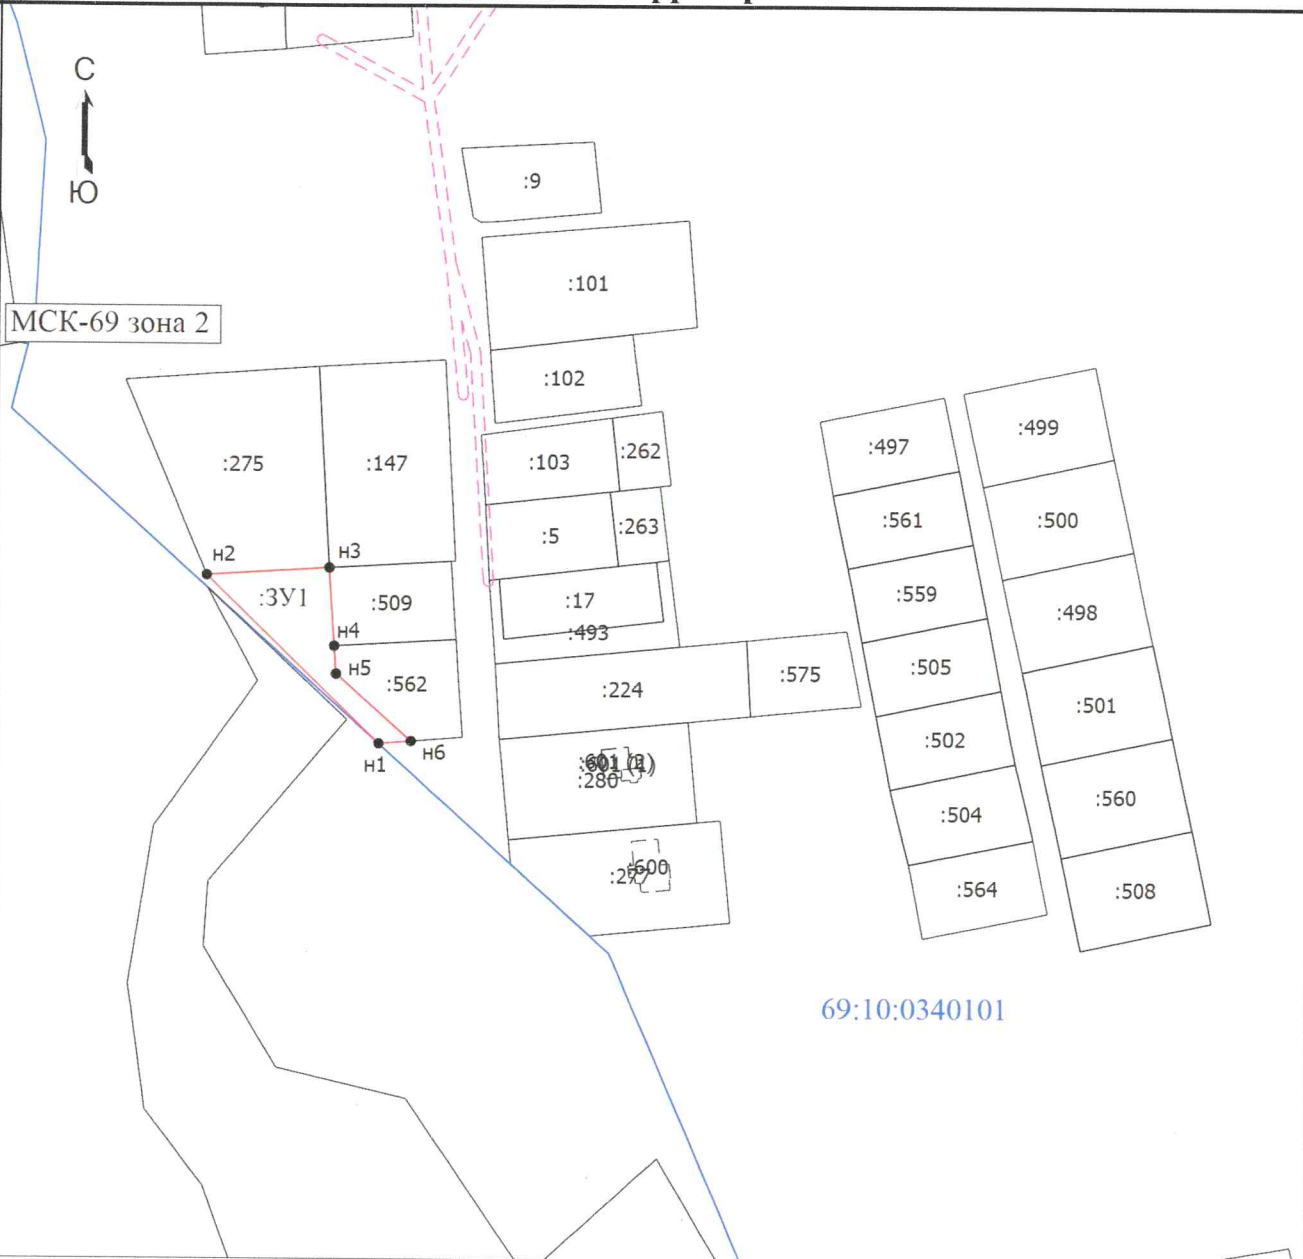

Масштаб 1:2900

Условные обозначения

- - Вновь образованная часть границы, сведения о которой достаточны для определения ее местоположения
- - Характерная точка границы, сведения о которой позволяют однозначно определить ее положение на местности
- n1 - Обозначение новой характерной точки
- :139 - Кадастровый номер земельного участка
- (solid blue) - Существующая часть границы, имеющиеся в ЕГРН сведения о которой достаточны для определения ее местоположения
- - - (pink dashed) - Граница зоны с особыми условиями
- (solid blue) - Граница кадастрового квартала
- :3У1 - образуемый земельный участок
- 69:10:0340101 - Номер кадастрового квартала