


Схема расположения земельного участка или земельных участков на кадастровом плане территории

Утверждена

(наименование документа об утверждении, включая наименование органов государственной власти или органов местного самоуправления, принявших решение об утверждении схемы или подписавших соглашение о перераспределении земельных участков) от _____ N _____

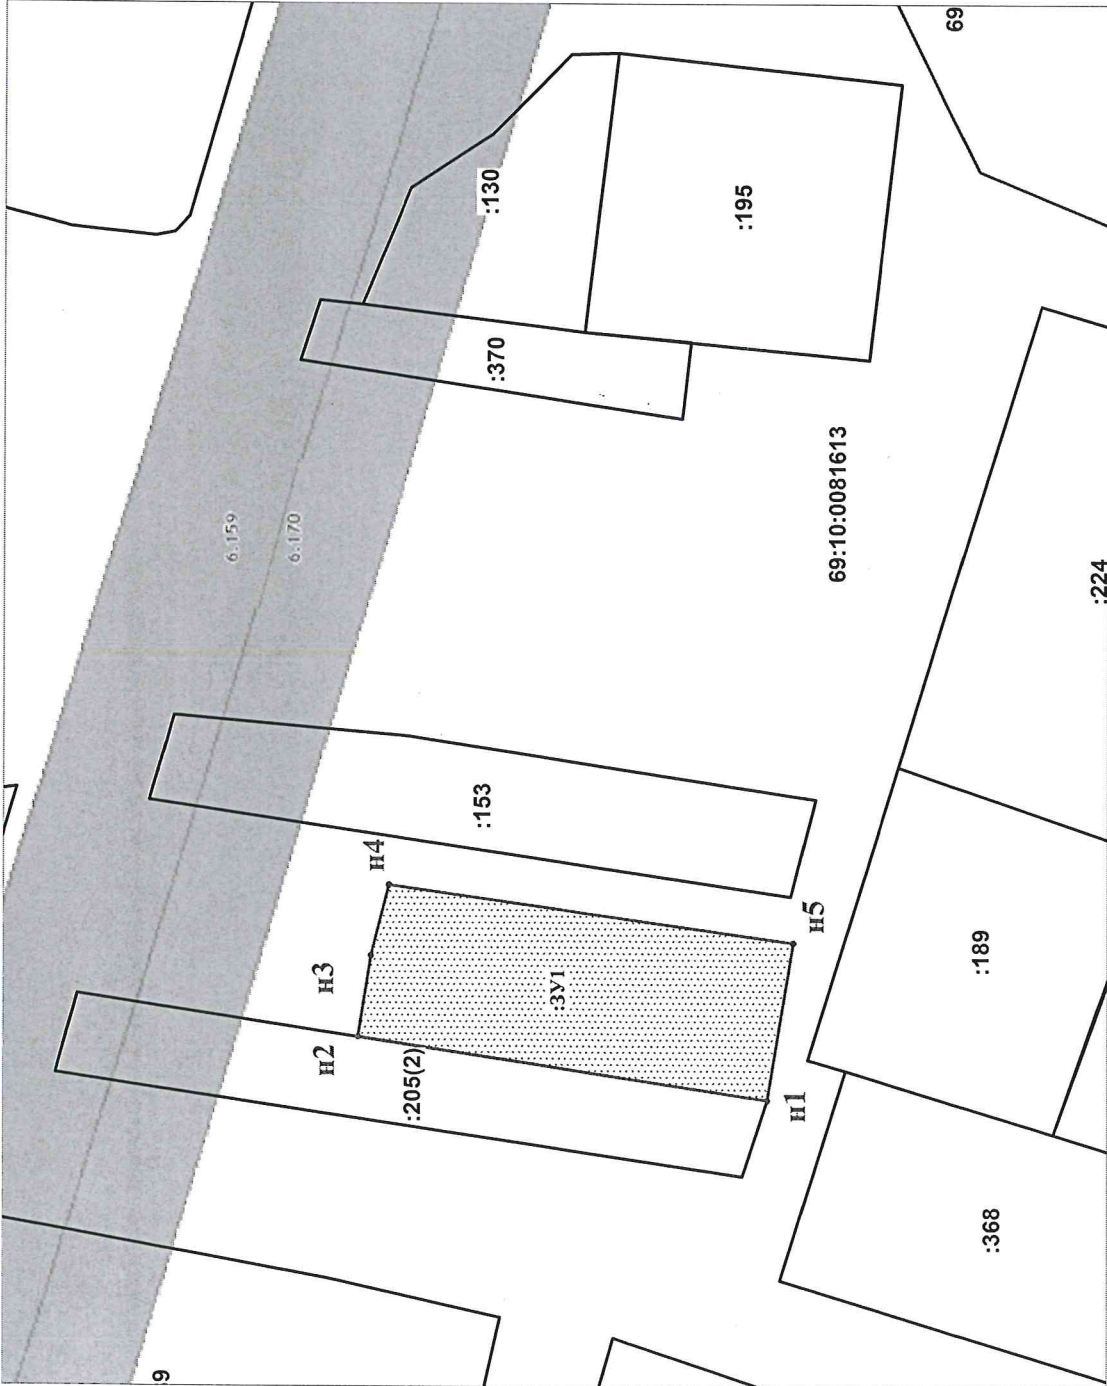

Масштаб 1:1000

Система координат: МСК_69

Условные обозначения:

- H1 - характерная точка границы земельного участка
- 69:10:0081613 - обозначение кадастрового квартала
- :3У1 - обозначение образуемого земельного участка

- [Solid line] - граница кадастрового квартала
- [Dotted line] - существующая граница земельного участка, сведения о которой содержатся в ЕГРН
- [Dashed line] - граница образуемого земельного участка

6.159 - обозначение зон с особыми условиями использования территории

:153 - обозначение земельного участка, сведения о котором содержатся в ЕГРН

Условный номер земельного участка		Координаты, м	
Площадь земельного участка		X	Y
1	2	2	3
H1	298836,13	2251281,82	
H2	298892,65	2251289,91	
H3	298891,09	2251301,07	
H4	298888,81	2251310,80	
H5	298832,96	2251303,41	
H1	298836,13	2251281,82	