

Утверждена
Постановлением администрации
(наименование документа об утверждении, включая наименования
муниципального образования
органов государственной власти или органов местного
Тверской области «Калининский район»
самоуправления, принявших решение об утверждении схемы

или подписавших соглашение о перераспределении земельных участков)

от _____ № _____


**Схема расположения земельного участка или земельных участков
на кадастровом плане территории**

Условный номер земельного участка 69:10:0240501:3У1

Площадь земельного участка 1307 м²

Обозначение характерных точек границы	Координаты, м	
	X	Y
1	2	3
н1	287946,31	2264447,51
н2	287946,74	2264453,64
н3	287927,28	2264489,65
н4	287929,69	2264505,55
н5	287937,31	2264522,81
н6	287901,97	2264507,43
н7	287934,74	2264444,79
н1	287946,31	2264447,51

Система координат МСК-69

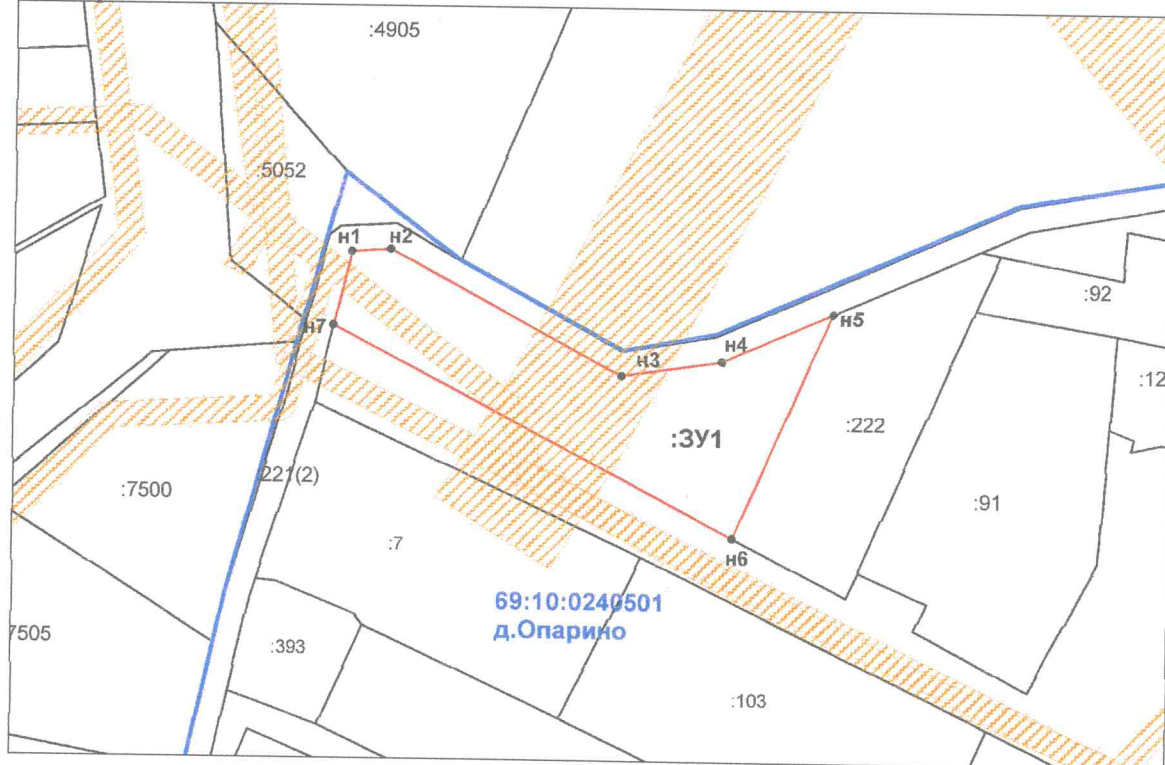

Масштаб 1:1000

Условные обозначения:

- - характерная точка границы, образуемого земельного участка;
- (red) - изображение границы образуемого земельного участка;
- (black) - изображение границы земельных участков, сведения о которых содержатся в ЕГРН;
- (blue) - изображение границы кадастровых кварталов Калининского муниципального района Тверской области;
- н1, н2...нn - надписи номеров характерных точек границы образуемого земельного участка;
- :3У1 - обозначение земельного участка, образуемого из земель, гос. или муницип. собственность на которые не разграничена;
- :222 - надпись кадастрового номера земельного участка, сведения о котором содержатся в ЕГРН;
- 69:10:0240501- надписи кадастровых кварталов земель Калининского муниципального района Тверской области;
- /// (hatched) - обозначение охранной зоны инженерных коммуникаций, сведения о которой содержатся в ЕГРН.