

**СХЕМА РАСПОЛОЖЕНИЯ ЗЕМЕЛЬНЫХ
УЧАСТКОВ НА КАДАСТРОВOM ПЛАНЕ ТЕРРИТОРИИ**

Условный номер земельного участка <u> </u> - <u> </u>		
Площадь земельного участка <u>2650 кв.м.</u>		
Обозначение характерных точек границ	Координаты, м	
	X	Y
1	245088.53	2272258.39
2	245091.67	2272303.09
3	245078.80	2272310.09
4	245042.53	2272316.04
5	245030.43	2272311.07
6	245048.44	2272261.01

(наименование документа об утверждении , включая


наименование органов государственных власти или

органов местного самоуправления , принявших

решение об утверждении схемы или подписавших

соглашение о перераспределении земельных участков)

от _____ № _____

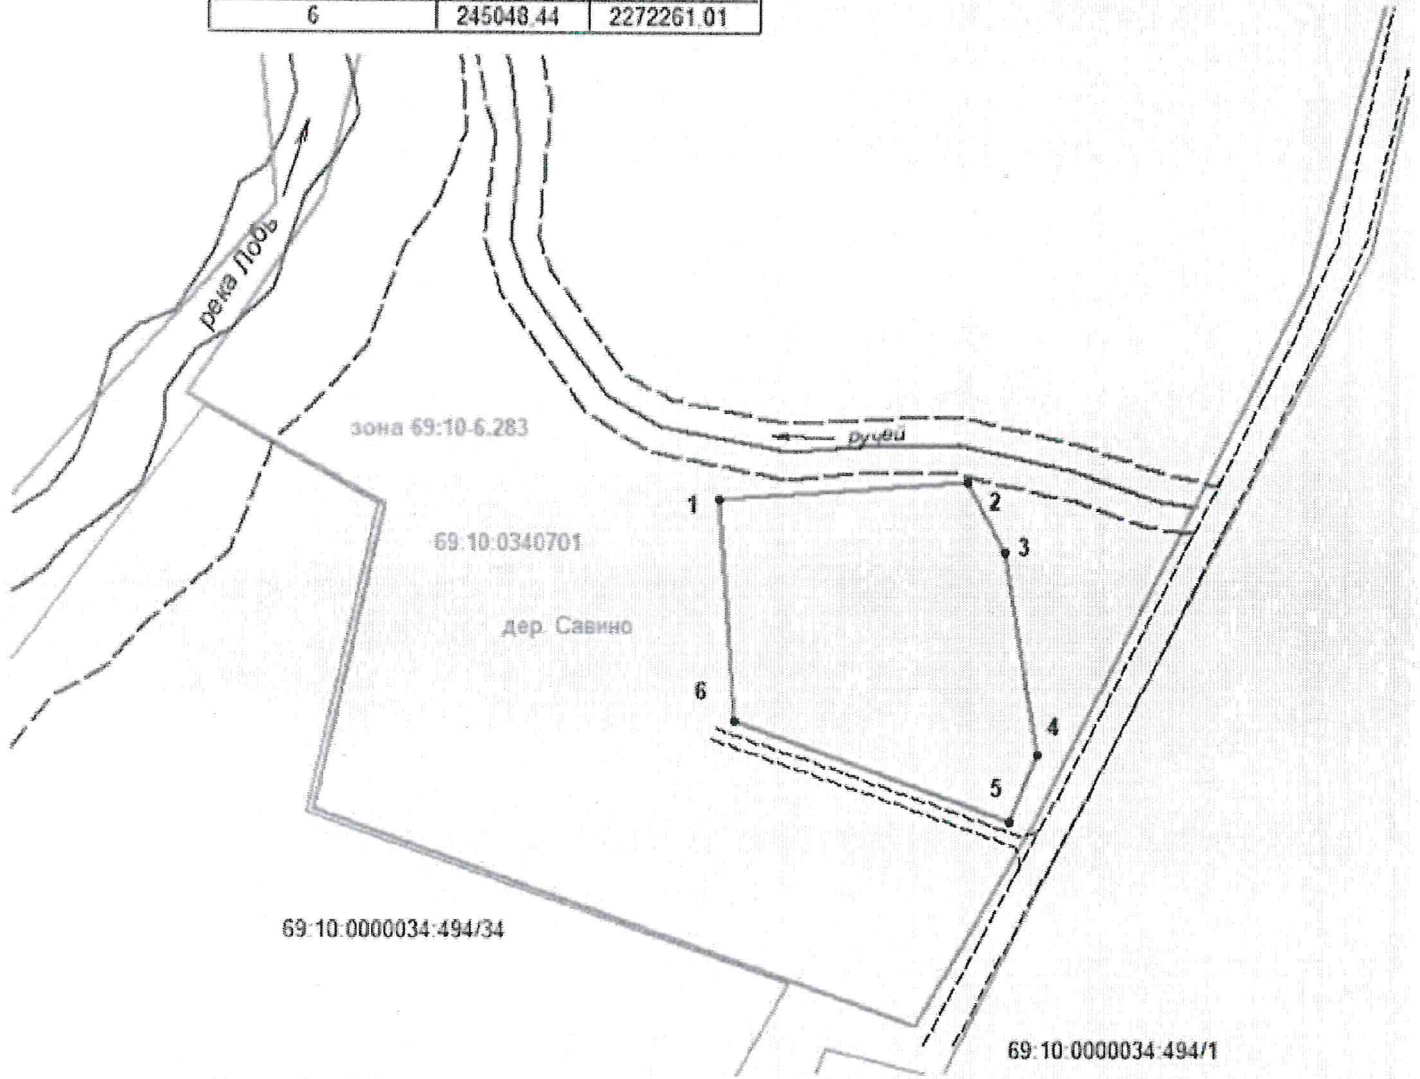

Масштаб 1:1200

Условные обозначения

- | | |
|--|---|
| Граница земельных участков | красные линии |
| Граница кадастрового квартала | заборы , ограды |
| Зоны с особым использованием территории
Охранная зона инженерных коммуникаций | территории общего пользования
(дороги , тротуары , скверы) |
| местоположение границ земельных участков,
которые предполагается образовать | Граница Зоны особоохраняемой
территории зона :
реестровый номер 69.10-6.283
учетный номер 69.10.2.75 |
| Объекты капитального строительства
(здания жилые .) . Номер дома | номер кадастрового квартала |
| береговая полоса р. Лобь 20 м | кадастровый номер земельного участка |

69.10.0340701
69.10.0340701:5