

СХЕМА РАСПОЛОЖЕНИЯ ЗЕМЕЛЬНЫХ  
УЧАСТКОВ НА КАДАСТРОВOM ПЛАНЕ ТЕРРИТОРИИ

Условный номер земельного участка __-__		
Площадь земельного участка 7100 кв.м.		
Обозначение характерных точек границ	Координаты, м	
	X	Y
1	245194.10	2272235.69
2	245195.87	2272328.80
3	245103.95	2272330.65
4	245103.65	2272306.57
5	245110.51	2272259.12
6	245133.82	2272259.01
7	245174.48	2272240.46

(наименование документа об утверждении, включая


наименование органов государственных власти или

органов местного самоуправления, принявших

решение об утверждении схемы или подписавших

соглашение о перераспределении земельных участков)

от \_\_\_\_\_ № \_\_\_\_\_

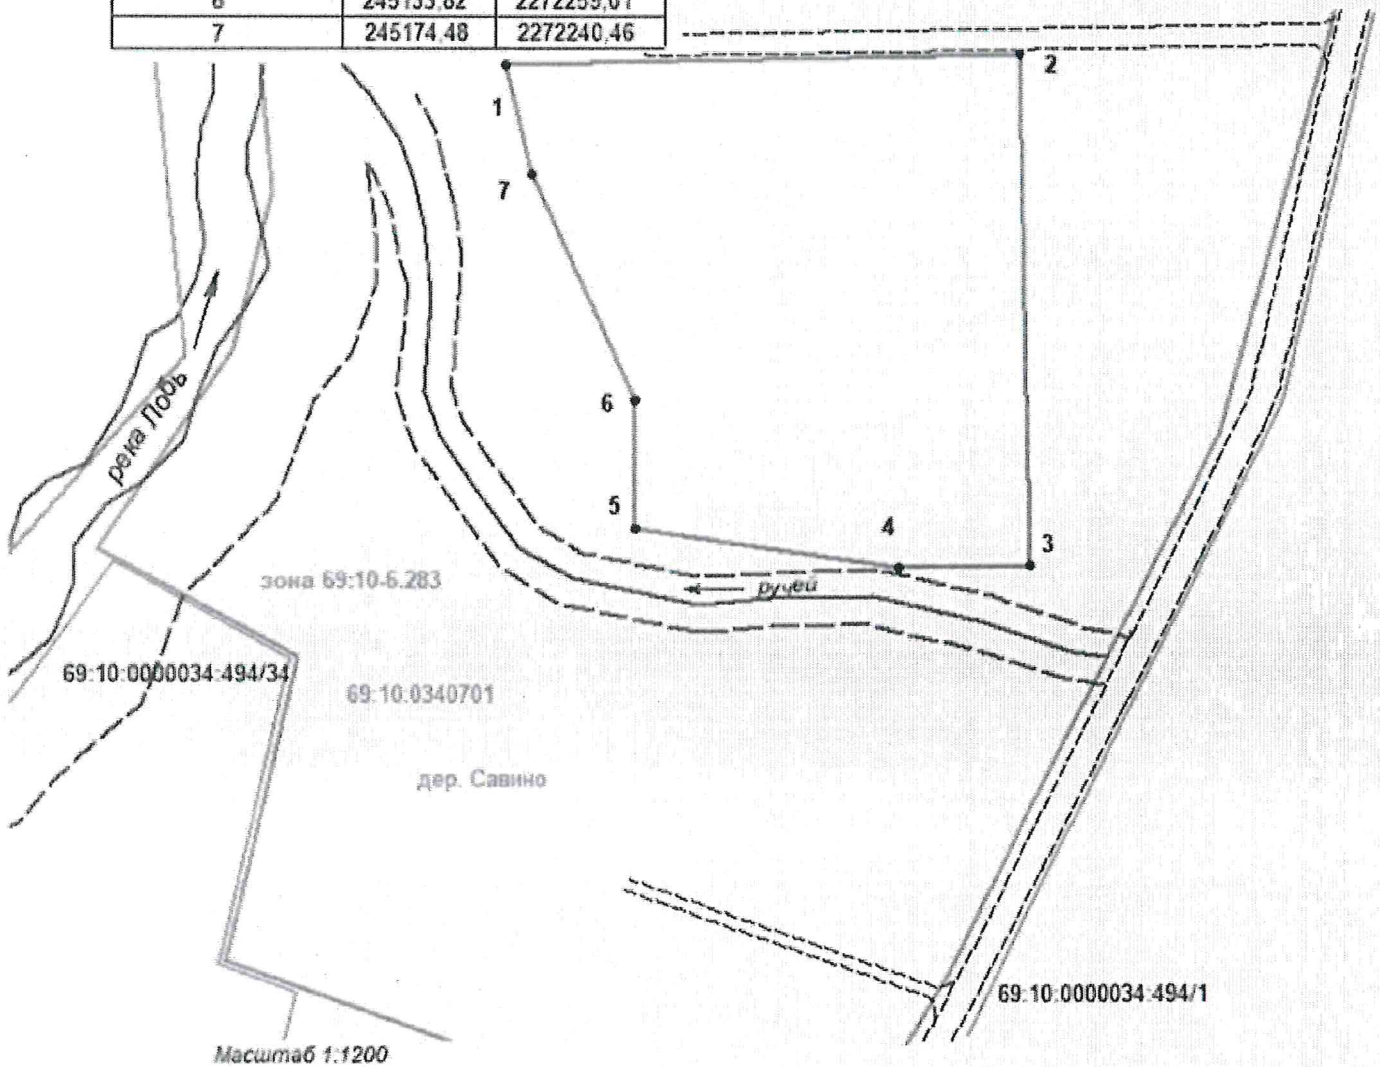

Масштаб 1:1200

Условные обозначения

- |  |   |
|--|---|
| Граница земельных участков   | красные линии   |
| Граница кадастрового квартала  | заборы, ограды  |
| Зоны с особым использованием территории<br>Охранная зона инженерных коммуникаций | территории общего пользования<br>(дороги, тротуары, скверы)   |
| местоположение границ земельных участков,<br>которые предполагается образовать   | Граница Зоны особоохраняемой<br>территории:<br>реестровый номер 69.10-6.283<br>учетный номер 69.10.2.75 |
| Объекты капитального строительства<br>(здания жилые,). Номер дома                | номер кадастрового квартала<br>69.10.0340701<br>кадастровый номер земельного участка<br>69.10.0340701-5 |
| береговая полоса р. Лобь 20 м  |   |