


Утверждена:

(наименование документа об утверждении, включая наименования
органов государственной власти или органов местного самоуправления,
принявших решение об утверждении схемы или подписавших соглашение
о перераспределении земельных участков)

от _____ № _____

Схема расположения земельного участка или земельных участков на кадастровом плане территории

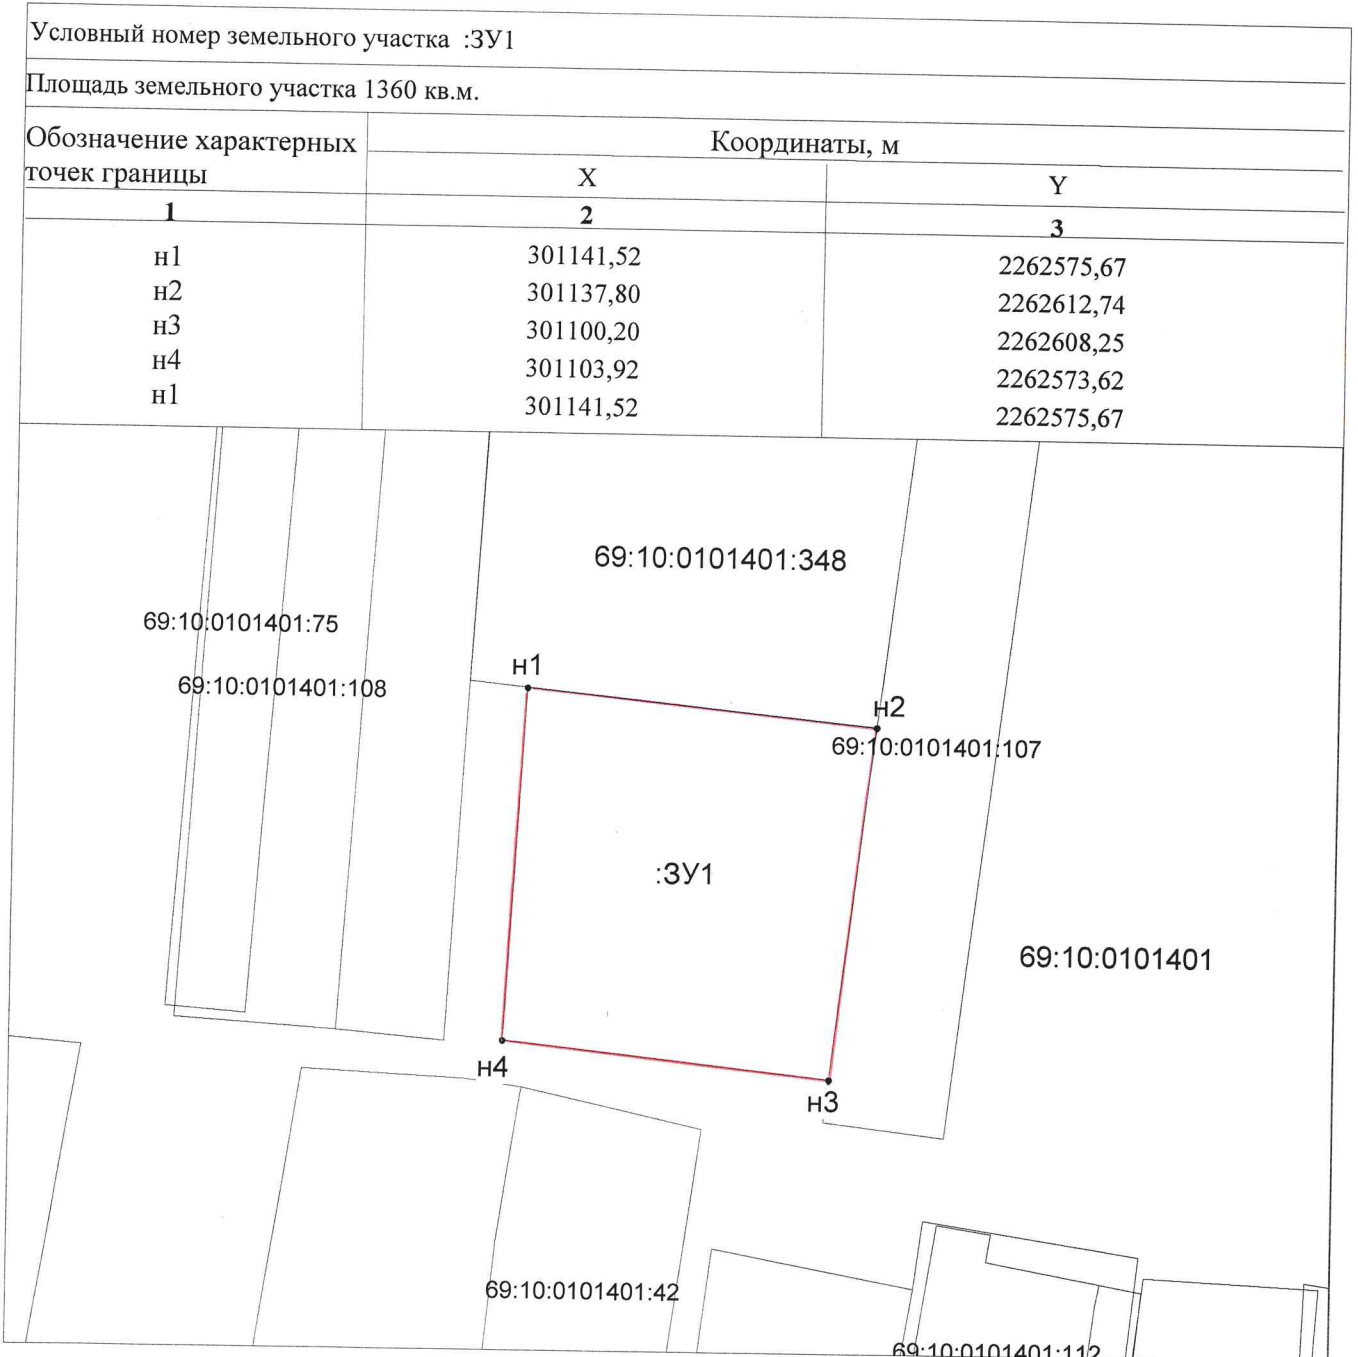

Условные обозначения:

- :ЗУ1 - обозначение образуемого земельного участка
- 69:10:0101401 - обозначение кадастрового квартала
- (красная линия) - обозначение границы образуемого земельного участка
- (серая линия) - обозначение границы земельных участков, сведения о которых содержатся в ЕГРН
- н1-н1 - обозначение характерных точек границы образуемого земельного участка

Система координат - МСК-69
Масштаб 1:800