

Утверждена

Постановлением МО ТО "Калининский район"
(наименование документа об утверждении, включая наименования

органов государственной власти или органов местного

самоуправления, принявших решение об утверждении схемы

или подписавших соглашение о перераспределении земельных участков)

от

№

**Схема расположения земельного участка или земельных участков
на кадастровом плане территории**

Условный номер земельного участка :ЗУ1


Адрес: Российская Федерация, Тверская область, Калининский муниципальный район, сельское поселение Тургиновское, деревня Ферязкино

Система координат: МСК-69 зона 2

Площадь земельного участка 2000 м²

Обозначение характерных точек границ	Координаты, м	
	X	Y
1	2	3
н1	246794.74	2267927.21
н2	246831.30	2267919.45
н3	246842.30	2267972.28
н4	246806.37	2267979.92
н1	246794.74	2267927.21

Схема расположения земельного участка или земельных участков на кадастровом плане территории

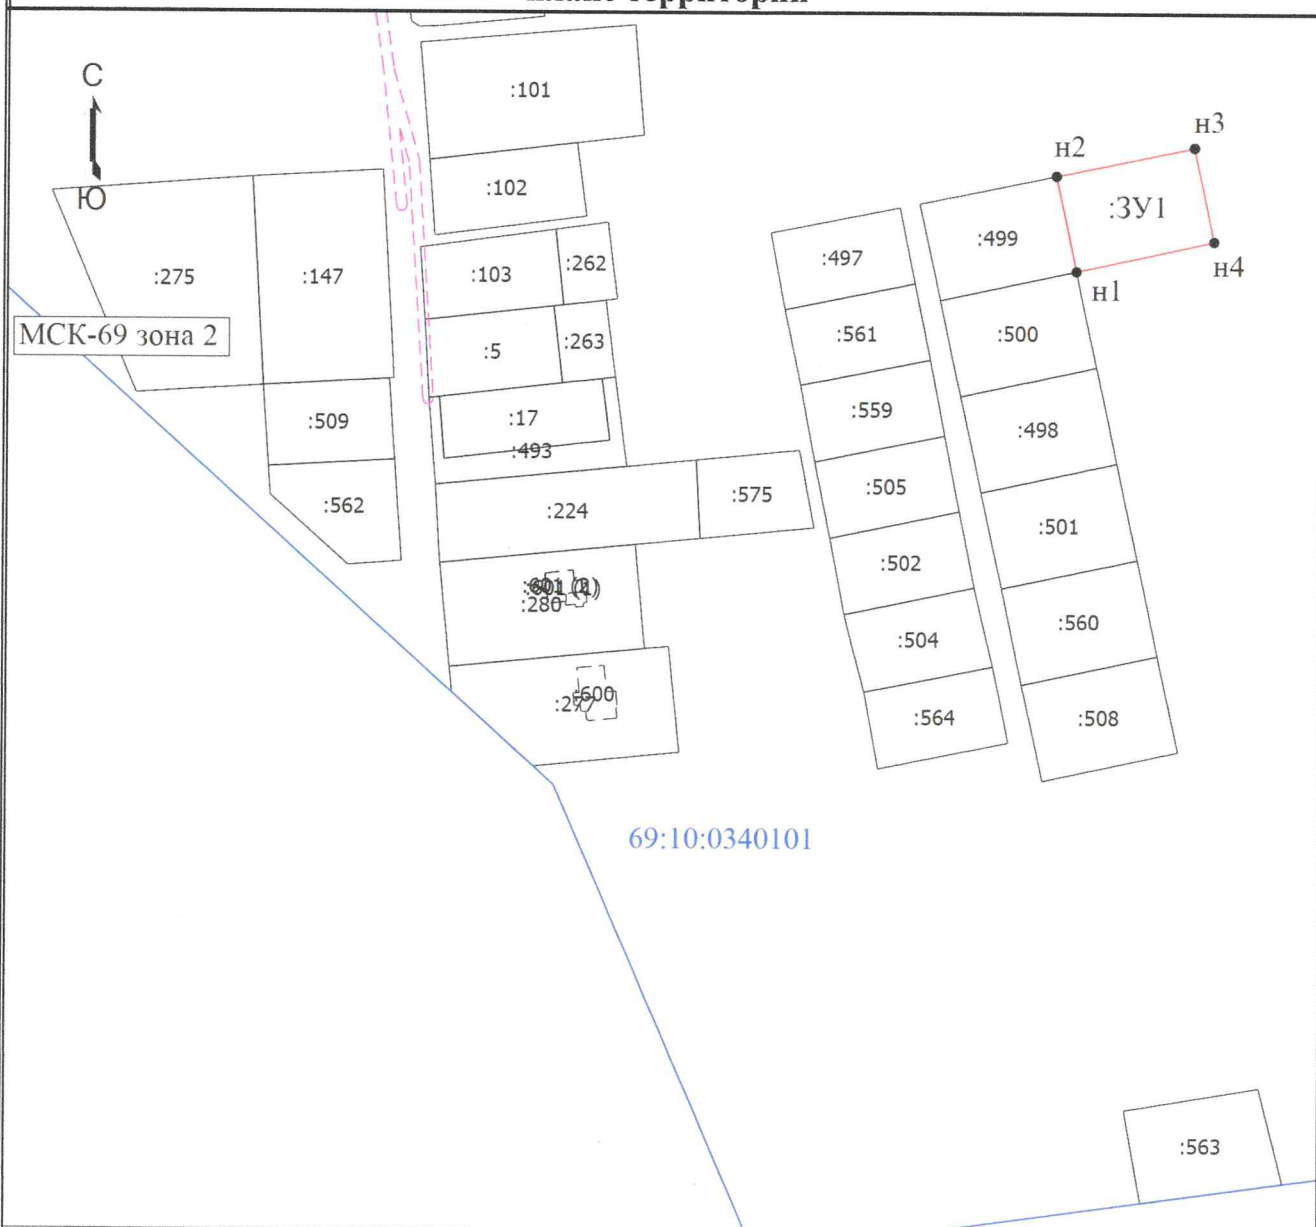

Масштаб 1:2800

Условные обозначения

- - Вновь образованная часть границы, сведения о которой достаточны для определения ее местоположения
- - Характерная точка границы, сведения о которой позволяют однозначно определить ее положение на местности
- :139 - Кадастровый номер земельного участка
- (solid) - Существующая часть границы, имеющиеся в ЕГРН сведения о которой достаточны для определения ее местоположения
- - - - - (dashed) - Граница здания
- - - - - (pink dashed) - Граница зоны с особыми условиями
- (blue) - Граница кадастрового квартала
- 69:10:0340101 - Номер кадастрового квартала
- n1 - Обозначение новой характерной точки
- :3У1 - Образуемый земельный участок