

Утверждена

Постановлением МО ТО "Калининский район"
(наименование документа об утверждении, включая наименования

органов государственной власти или органов местного

самоуправления, принявших решение об утверждении схемы

или подписавших соглашение о перераспределении земельных участков)

от

№

**Схема расположения земельного участка или земельных участков
на кадастровом плане территории**

Условный номер земельного участка :ЗУ1


Адрес: Адрес: Российская Федерация, Тверская область, Калининский муниципальный район,
сельское поселение Тургиновское, деревня Ферязкино

Система координат: МСК-69 зона 2

Площадь земельного участка 3000 м²

Обозначение характерных точек границ	Координаты, м	
	X	Y
1	2	3
н1	247012.11	2267880.43
н2	247065.13	2267868.77
н3	247076.65	2267923.04
н4	247023.44	2267934.22
н1	247012.11	2267880.43

Схема расположения земельного участка или земельных участков на кадастровом плане территории

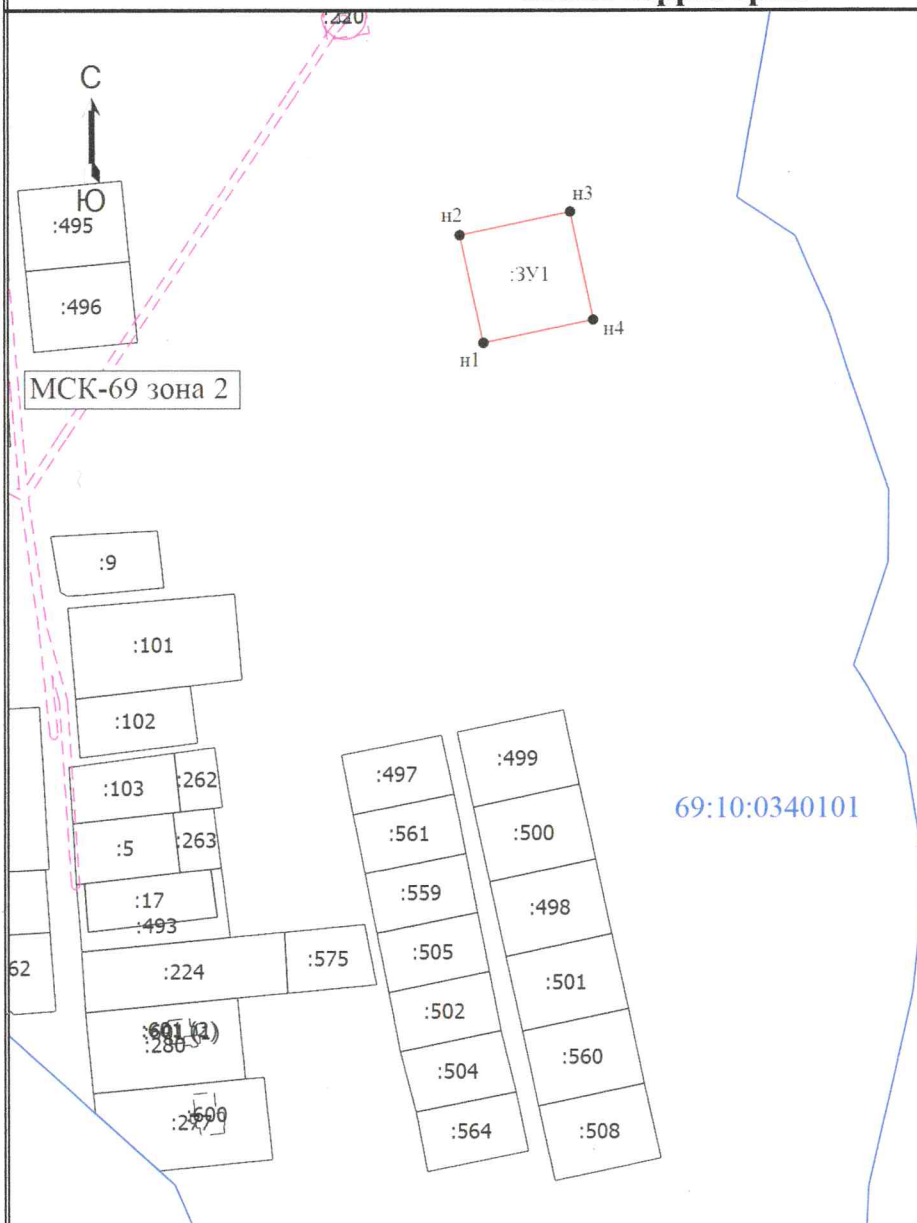

Масштаб 1:3600

Условные обозначения

- - Вновь образованная часть границы, сведения о которой достаточны для определения ее местоположения
- - Характерная точка границы, сведения о которой позволяют однозначно определить ее положение на местности
- :139 - Кадастровый номер земельного участка
- - Существующая часть границы, имеющиеся в ЕГРН сведения о которой достаточны для определения ее местоположения
- - Граница здания
- (blue) - Граница кадастрового квартала
- - - - - (pink dashed) - Граница зоны с особыми условиями
- 69:10:0340101 - Номер кадастрового квартала
- н1 - Обозначение новой характерной точки
- :ЗУ1 - образуемый земельный участок