

Утверждена

(наименование документа об утверждении, включая наименования

органов государственной власти или органов местного


самоуправления, принявших решение об утверждении схемы

или подписавших соглашение о перераспределении земельных участков)

от _____ № _____

Схема расположения земельного участка или земельных участков на кадастровом плане территории

Система координат		СК кадастрового округа, зона 2	
Условный номер земельного участка		=	
Площадь земельного участка		1500м ²	
Обозначение характерных точек границы	Координаты, м		
	X	Y	
1	2	3	
1	274824,76	2259318,59	
2	274820,15	2259349,33	
3	274772,70	2259341,55	
4	274777,43	2259310,53	
1	274824,76	2259318,59	

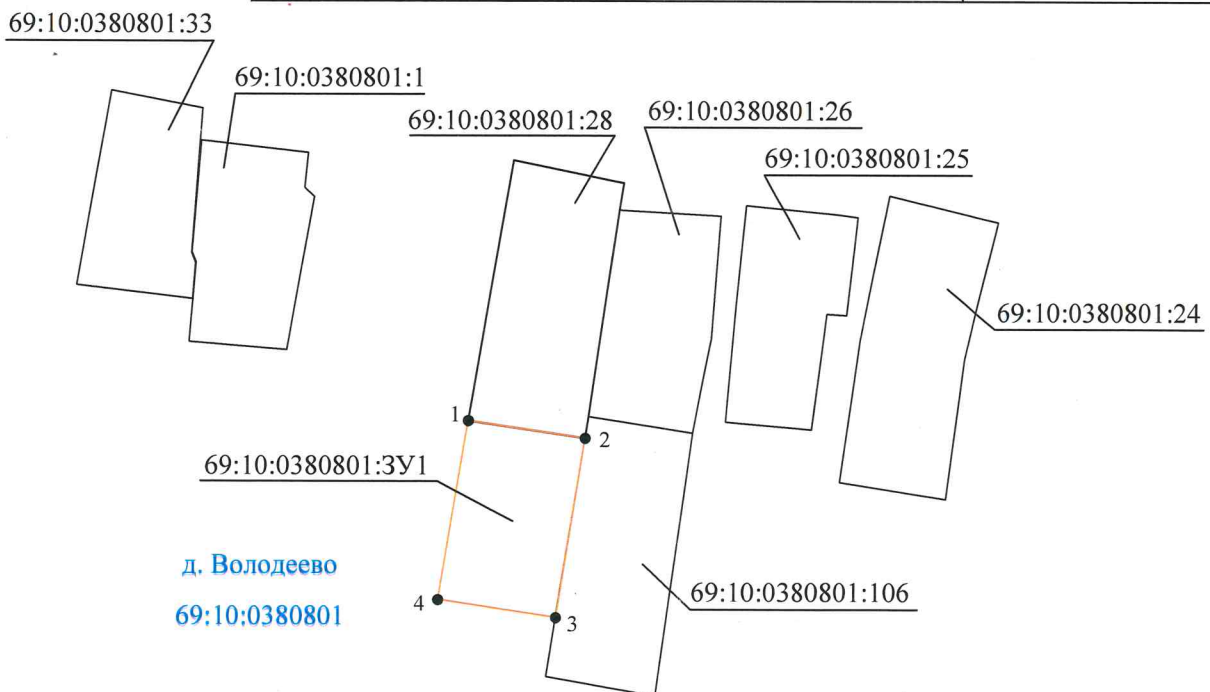

Условные обозначения:

Масштаб 1:2000

- 1 - характерная точка границы, сведения о которой позволяют однозначно определить её на местности
- - вновь образованная часть границы, сведения о которой достаточны для определения её местоположения

69:10:0380801:3У1 - обозначение земельного участка

69:10:0380801 - обозначение кадастрового квартала

— - существующая часть границы, имеющиеся в ЕГРН сведения о которой достаточны для определения её местоположения

д. Володеево - наименование населенного пункта