


Утверждена:

(наименование документа об утверждении, включая наименования
органов государственной власти или органов местного самоуправления,
принявших решение об утверждении схемы или подписавших соглашение
о перераспределении земельных участков)
от _____ № _____

Схема расположения земельного участка или земельных участков на кадастровом плане территории

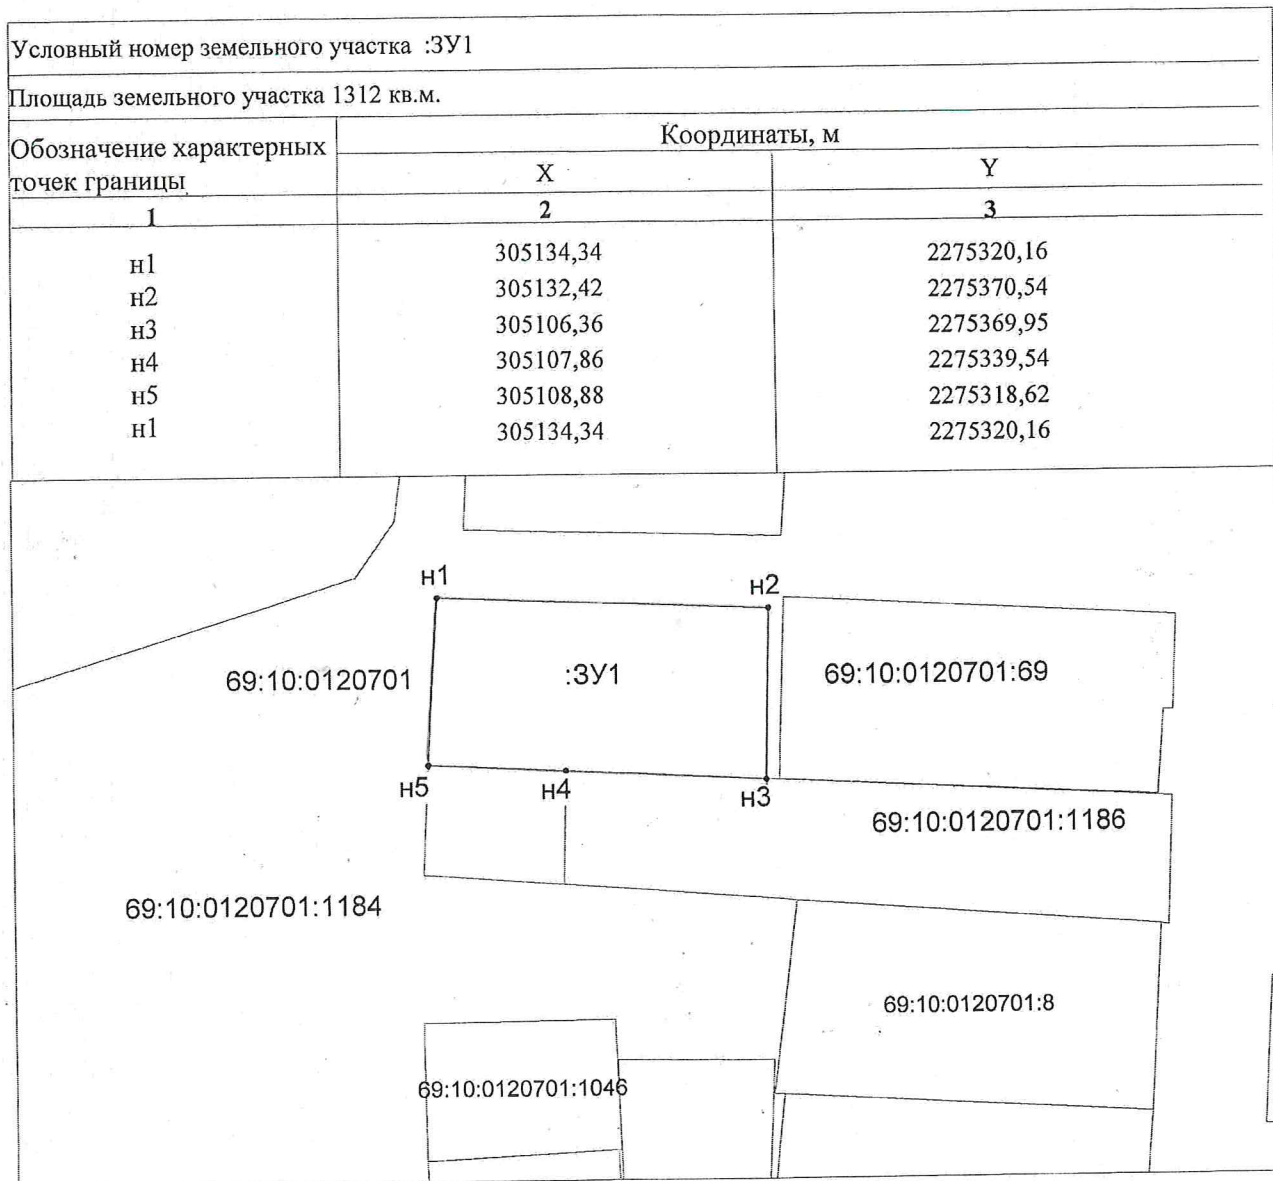

Условные обозначения:

:ЗУ1

- обозначение образуемого земельного участка

69:10:0120701

- обозначение кадастрового квартала

—

- обозначение границы образуемого земельного участка

—

- обозначение границы земельных участков, сведения о которых содержатся в ЕГРН

н1-н1

- обозначение характерных точек границы образуемого земельного участка

Система координат - МСК-69

Масштаб 1:1100