

Утверждена
Постановлением Администрации
 (наименование документа об утверждении, включая наименования
МО Тверской области "Калининский район"
 органов государственной власти или органов местного

самоуправления, принявших решение об утверждении схемы

или подписавших соглашение о перераспределении земельных участков)

от №


**Схема расположения земельного участка или земельных участков на кадастровом
 плане территории**

Условный номер земельного участка -

Площадь земельного участка **2000м²**

Обозначение характерных точек границы	Координаты, м	
	X	Y
1	2	3
н1	252151,54	2264330,98
н2	252143,66	2264375,63
н3	252138,12	2264407,01
н4	252113,09	2264403,78
н5	252126,81	2264324,37
н1	252151,54	2264330,98

Система координат МСК-69

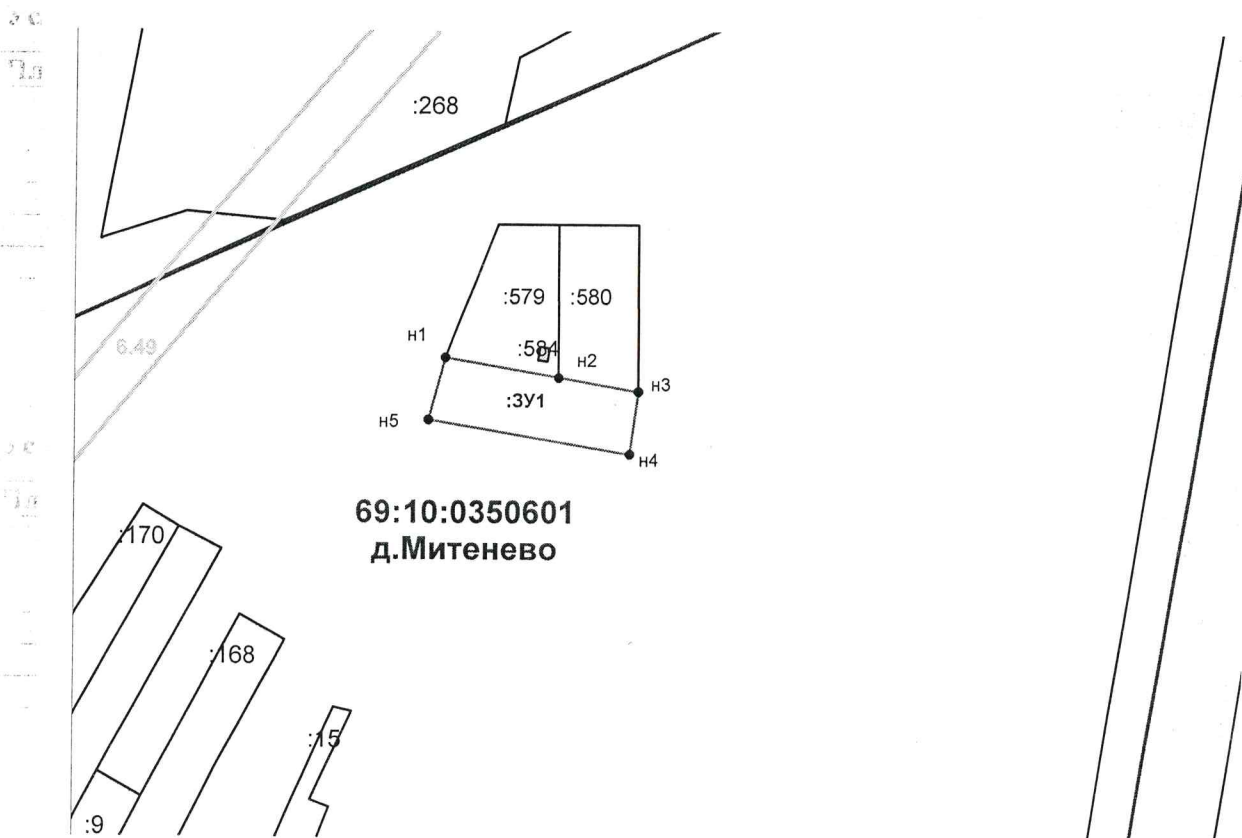

69:10:0350601
д.Митенево

Масштаб 1:1500

Условные обозначения:

- - характерная точка границы, образуемого земельного участка;
- — изображение границы образуемого земельного участка;
- — изображение границы земельных участков, сведения о которых содержатся в ЕГРН;
- — границы кадастровых кварталов земель Калининского района Тверской области;
- н1, н2, ..., нп — надписи номеров новых характерных точек границы земельного участка;
- :170 - надпись кадастрового номера земельного участка, сведения о котором содержатся в ЕГРН;
- 69:10:0350601 - надписи кадастровых кварталов земель Калининского района Тверской области.