

**Утверждена**

Постановлением МО ТО "Калининский район"  
(наименование документа об утверждении, включая наименования

органов государственной власти или органов местного

самоуправления, принявших решение об утверждении схемы

или подписавших соглашение о перераспределении земельных участков)

от

№

**Схема расположения земельного участка или земельных участков  
на кадастровом плане территории**

Условный номер земельного участка :ЗУ1

Адрес: Российская Федерация, Тверская область, Калининский муниципальный район, Славновское сельское поселение, д. Савкино

Система координат: МСК-69 зона 2

Площадь земельного участка 1516 м<sup>2</sup>


Обозначение характерных точек границ	Координаты, м	
	X	Y
<b>1</b>	<b>2</b>	<b>3</b>
н1	305276.56	2284717.11
н2	305307.78	2284718.35
н3	305304.42	2284765.98
н4	305272.58	2284765.41
н1	305276.56	2284717.11

Схема расположения земельного участка или земельных участков на кадастровом плане территории



МСК-69 зона 2

69:10:0152201

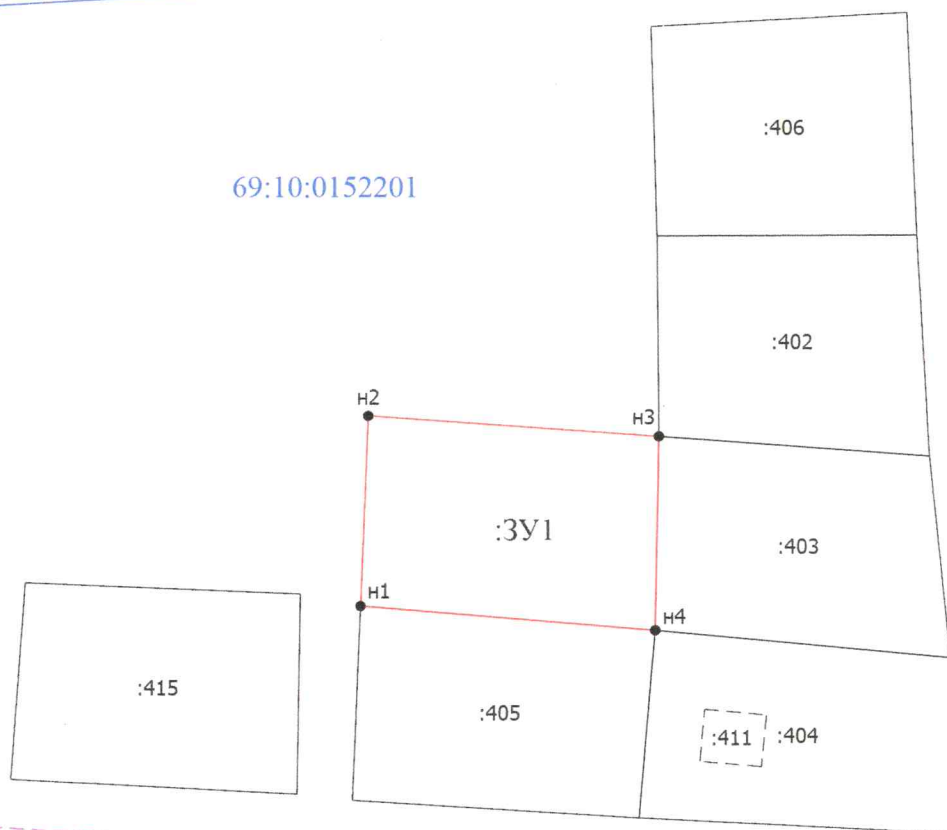

Масштаб 1:1200

Условные обозначения

- Вновь образованная часть границы, сведения о которой достаточны для определения ее местоположения
- Характерная точка границы, сведения о которой позволяют однозначно определить ее положение на местности
- n1 - Обозначение новой характерной точки
- :10 - Кадастровый номер земельного участка
- :412 (1) -
- Существующая часть границы, сведения о которой достаточны для определения ее местоположения
- Граница здания
- Граница зоны с особыми условиями
- Граница кадастрового квартала
- :3У1 - образуемый земельный участок
- 69:10:0152201 - Номер кадастрового квартала