

Утверждена

Постановлением МО Тверской области  
 (наименование документа об утверждении, включая наименования  
 «Калининский район»  
 органов государственной власти или органов местного

самоуправления, принявших решение об утверждении схемы

или подписавших соглашение о перераспределении земельных участков)

от \_\_\_\_\_ № \_\_\_\_\_


Схема расположения земельного участка или земельных участков на кадастровом плане территории по адресу:  
 Тверская область, Калининский район, Заволжское с.п., д.Избрижье

Условный номер земельного участка :3У1

Площадь земельного участка 1203 м2

Обозначение характерных точек границы	Координаты, м	
	X	Y
1	2	3
1	2250529,43	277834,75
2	2250566,75	277842,54
3	2250579,52	277824,58
4	2250582,66	277818,89
5	2250563,44	277813,77
1	2250541,35	277803,67

МСК-69, зона 2

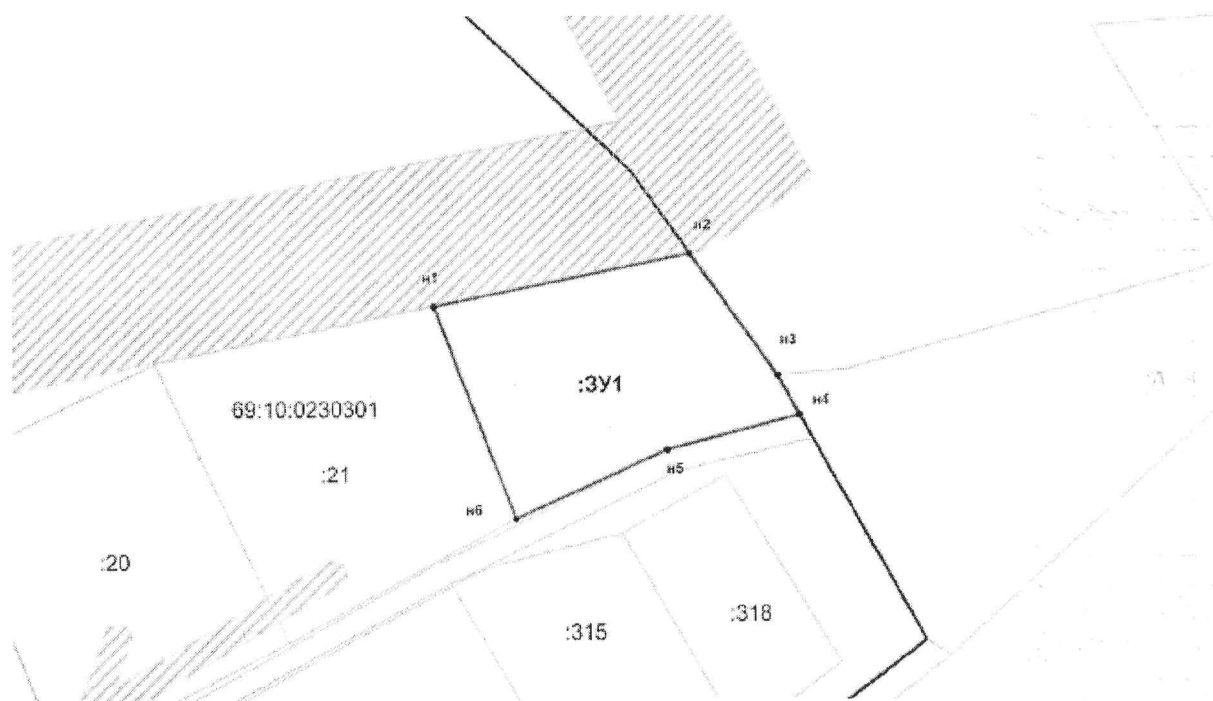

Масштаб 1:1000

Условные обозначения:

- - характерная точка границы, образуемого земельного участка;
- - изображение границы образуемого земельного участка;
- - изображение границы земельных участков, сведения о которых содержатся в ЕГРН;
- n1, n2, ..., n6 - надписи номеров характерных точек границы образуемого земельного участка;
- :316 - надпись кадастрового номера земельного участка, сведения о котором содержатся в ЕГРН;
- 69:10:0230301 - надпись кадастровых кварталов земель Калининского района Тверской области.