

Утверждена

(наименование документа об утверждении, включая наименования

органов государственной власти или органов местного

самоуправления, принявших решение об утверждении схемы

или подписавших соглашение о перераспределении земельных участков)


от _____ № _____

Схема расположения земельного участка или земельных участков на кадастровом плане территории, по адресу: Тверская обл., Калининский район, Никулинское с.п., д.Кривцово

Условный номер земельного участка :3У1

Площадь земельного участка 728 м²

Обозначение характерных точек границы	Координаты, м	
	X	Y
1	2	3
н1	286574,59	2272030,36
н2	286588,85	2272059,54
н3	286570,25	2272069,84
н4	286553,95	2272041,70
н5	286574,59	2272030,36

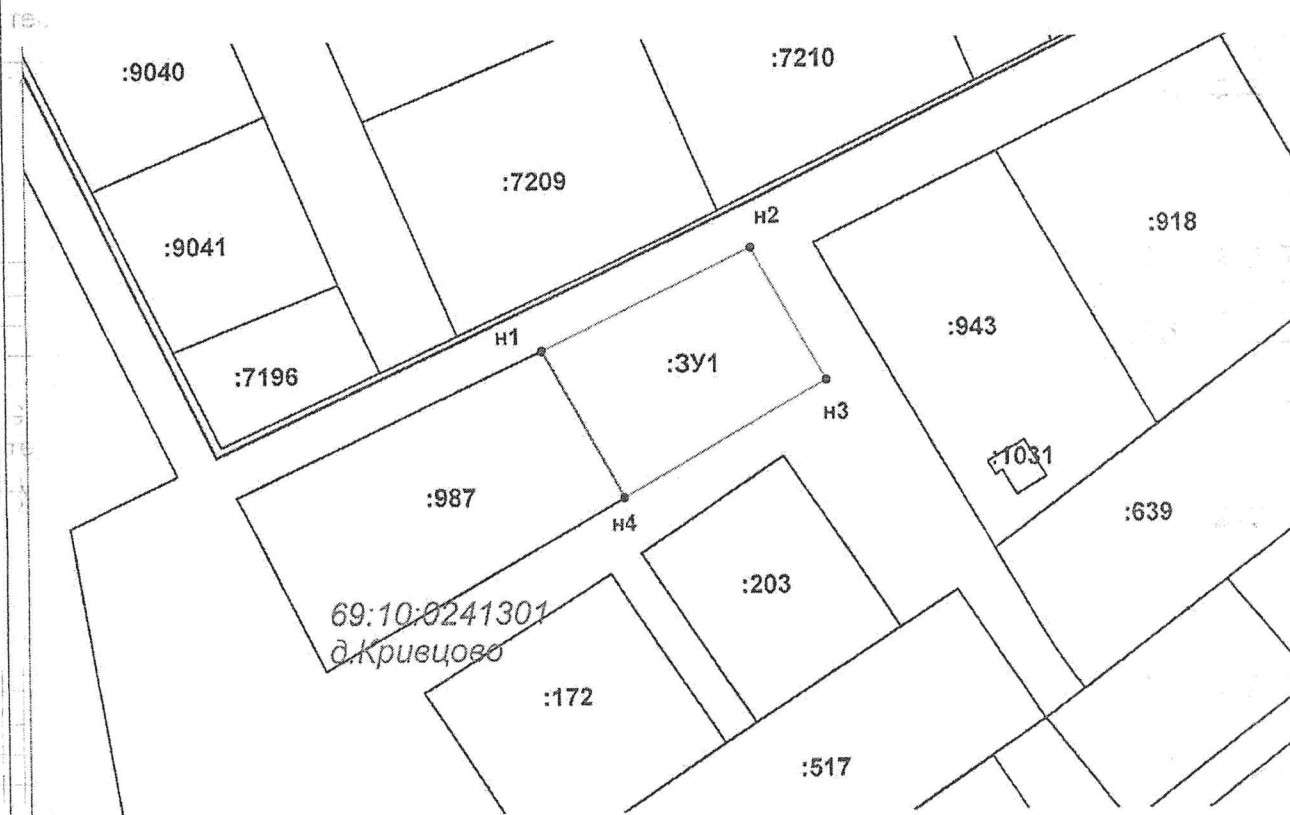

Система координат МСК-69

Масштаб 1:1000

Условные обозначения:

- - характерная точка границы, сведения о которой позволяют однозначно определить ее положение на местности;
- - вновь образованная часть границы, сведения о которой достаточны для определения ее местоположения;
- - изображение границы земельных участков, сведения о которых содержатся в ЕГРН;
- - граница кадастрового квартала;
- 1,2,...,n - надписи номеров характерных точек границы образуемого земельного участка;
- :15 - надпись кадастрового номера земельного участка, сведения о котором содержатся в ЕГРН;
- 69:10:0241301 - надписи кадастровых кварталов земель Калининского района Тверской области.