

Утверждена

Постановлением МО ТО "Калининский район"
(наименование документа об утверждении, включая наименования

органов государственной власти или органов местного

самоуправления, принявших решение об утверждении схемы

или подписавших соглашение о перераспределении земельных участков)

от

№

**Схема расположения земельного участка или земельных участков
на кадастровом плане территории**

Условный номер земельного участка :ЗУ1


Адрес: Российская Федерация, Тверская область, Калининский муниципальный район,
Тургиновское сельское поселение, д. Пенчино

Система координат: МСК-69 зона 2

Площадь земельного участка 5000 м²

Обозначение характерных точек границ	Координаты, м	
	X	Y
1	2	3
н1	246885.25	2272182.84
н2	246925.14	2272220.27
н3	246900.06	2272355.45
н4	246880.56	2272355.38
н5	246880.76	2272315.38
н6	246880.97	2272266.30
н7	246881.14	2272228.68
н8	246885.24	2272228.69
н1	246885.25	2272182.84

Схема расположения земельного участка или земельных участков на кадастровом плане территории

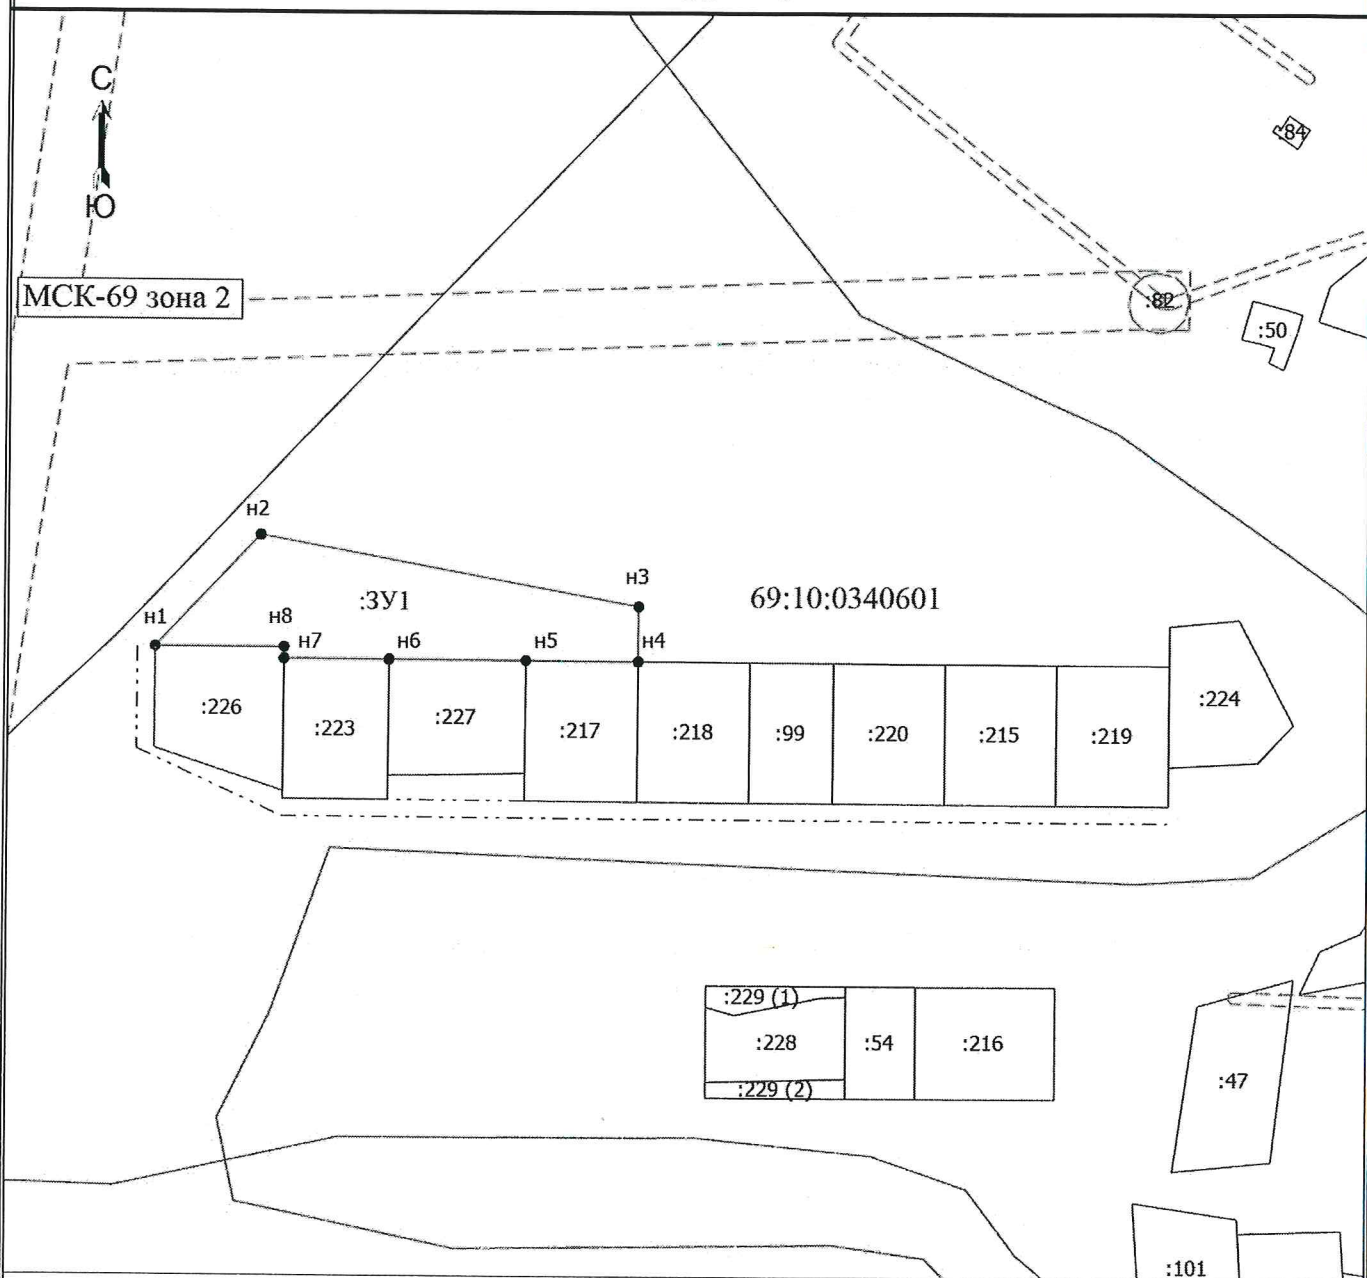

Масштаб 1:2700

Условные обозначения

- - Вновь образованная часть границы, сведения о которой достаточны для определения ее местоположения
- - Характерная точка границы, сведения о которой позволяют однозначно определить ее положение на местности
- н1 - Обозначение новой характерной точки
- :101 - Кадастровый номер земельного участка
- - Существующая часть границы, сведения о которой достаточны для определения ее местоположения
- - Граница кадастрового квартала
- - Граница зоны с особыми условиями
- :ЗУ1 - образуемый земельный участок
- 69:10:0340601 - Номер кадастрового квартала
- - Дорога шириной 6 м.