

(наименование документа об утверждении, включая наименования

органов государственной власти или органов местного


самоуправления, принявших решение об утверждении схемы

или подписавших соглашение о перераспределении земельных участков)

от _____ № _____

Схема расположения земельного участка или земельных участков на кадастровом плане территории, по адресу: Тверская обл., Калининский район, Бурашевское с.п., д.Захарьино

Условный номер земельного участка :ЗУ1		
Площадь земельного участка 1500 м ²		
Обозначение характерных точек границы	Координаты, м	
	X	Y
1	2	3
н1	276855,62	2273391,10
н2	276829,82	2273425,85
н3	276804,25	2273406,76
н4	276826,37	2273368,50
н1	276855,62	2273391,10

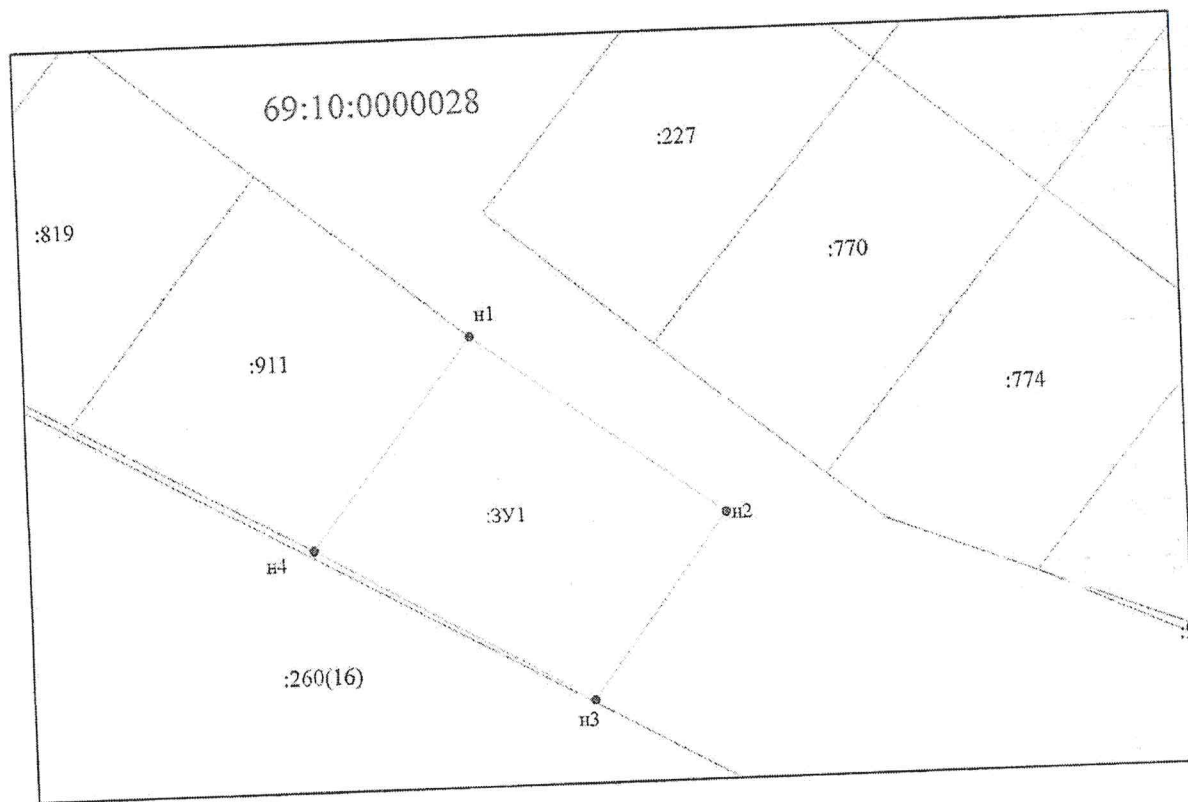

Масштаб 1:1000 МСК-69

Условные обозначения:

- - характерная точка границы, сведения о которой позволяют однозначно определить ее положение на местности;
- - вновь образованная часть границы, сведения о которой достаточны для определения ее местоположения;
- - изображение границы земельных участков, сведения о которых содержатся в ЕГРН;
- - граница кадастрового квартала;
- 1,2,...,п - надписи номеров характерных точек границы образуемого земельного участка;
- :15 - надпись кадастрового номера земельного участка, сведения о котором содержатся в ЕГРН;
- 69:10:0000028 - надписи кадастровых кварталов земель Калининского района Тверской области.