


Внесение изменений в генеральный план Калининского муниципального округа Тверской области применительно к населенному пункту д. Видогощи

Карта зон с особыми условиями использования территории

М 1 : 10 000

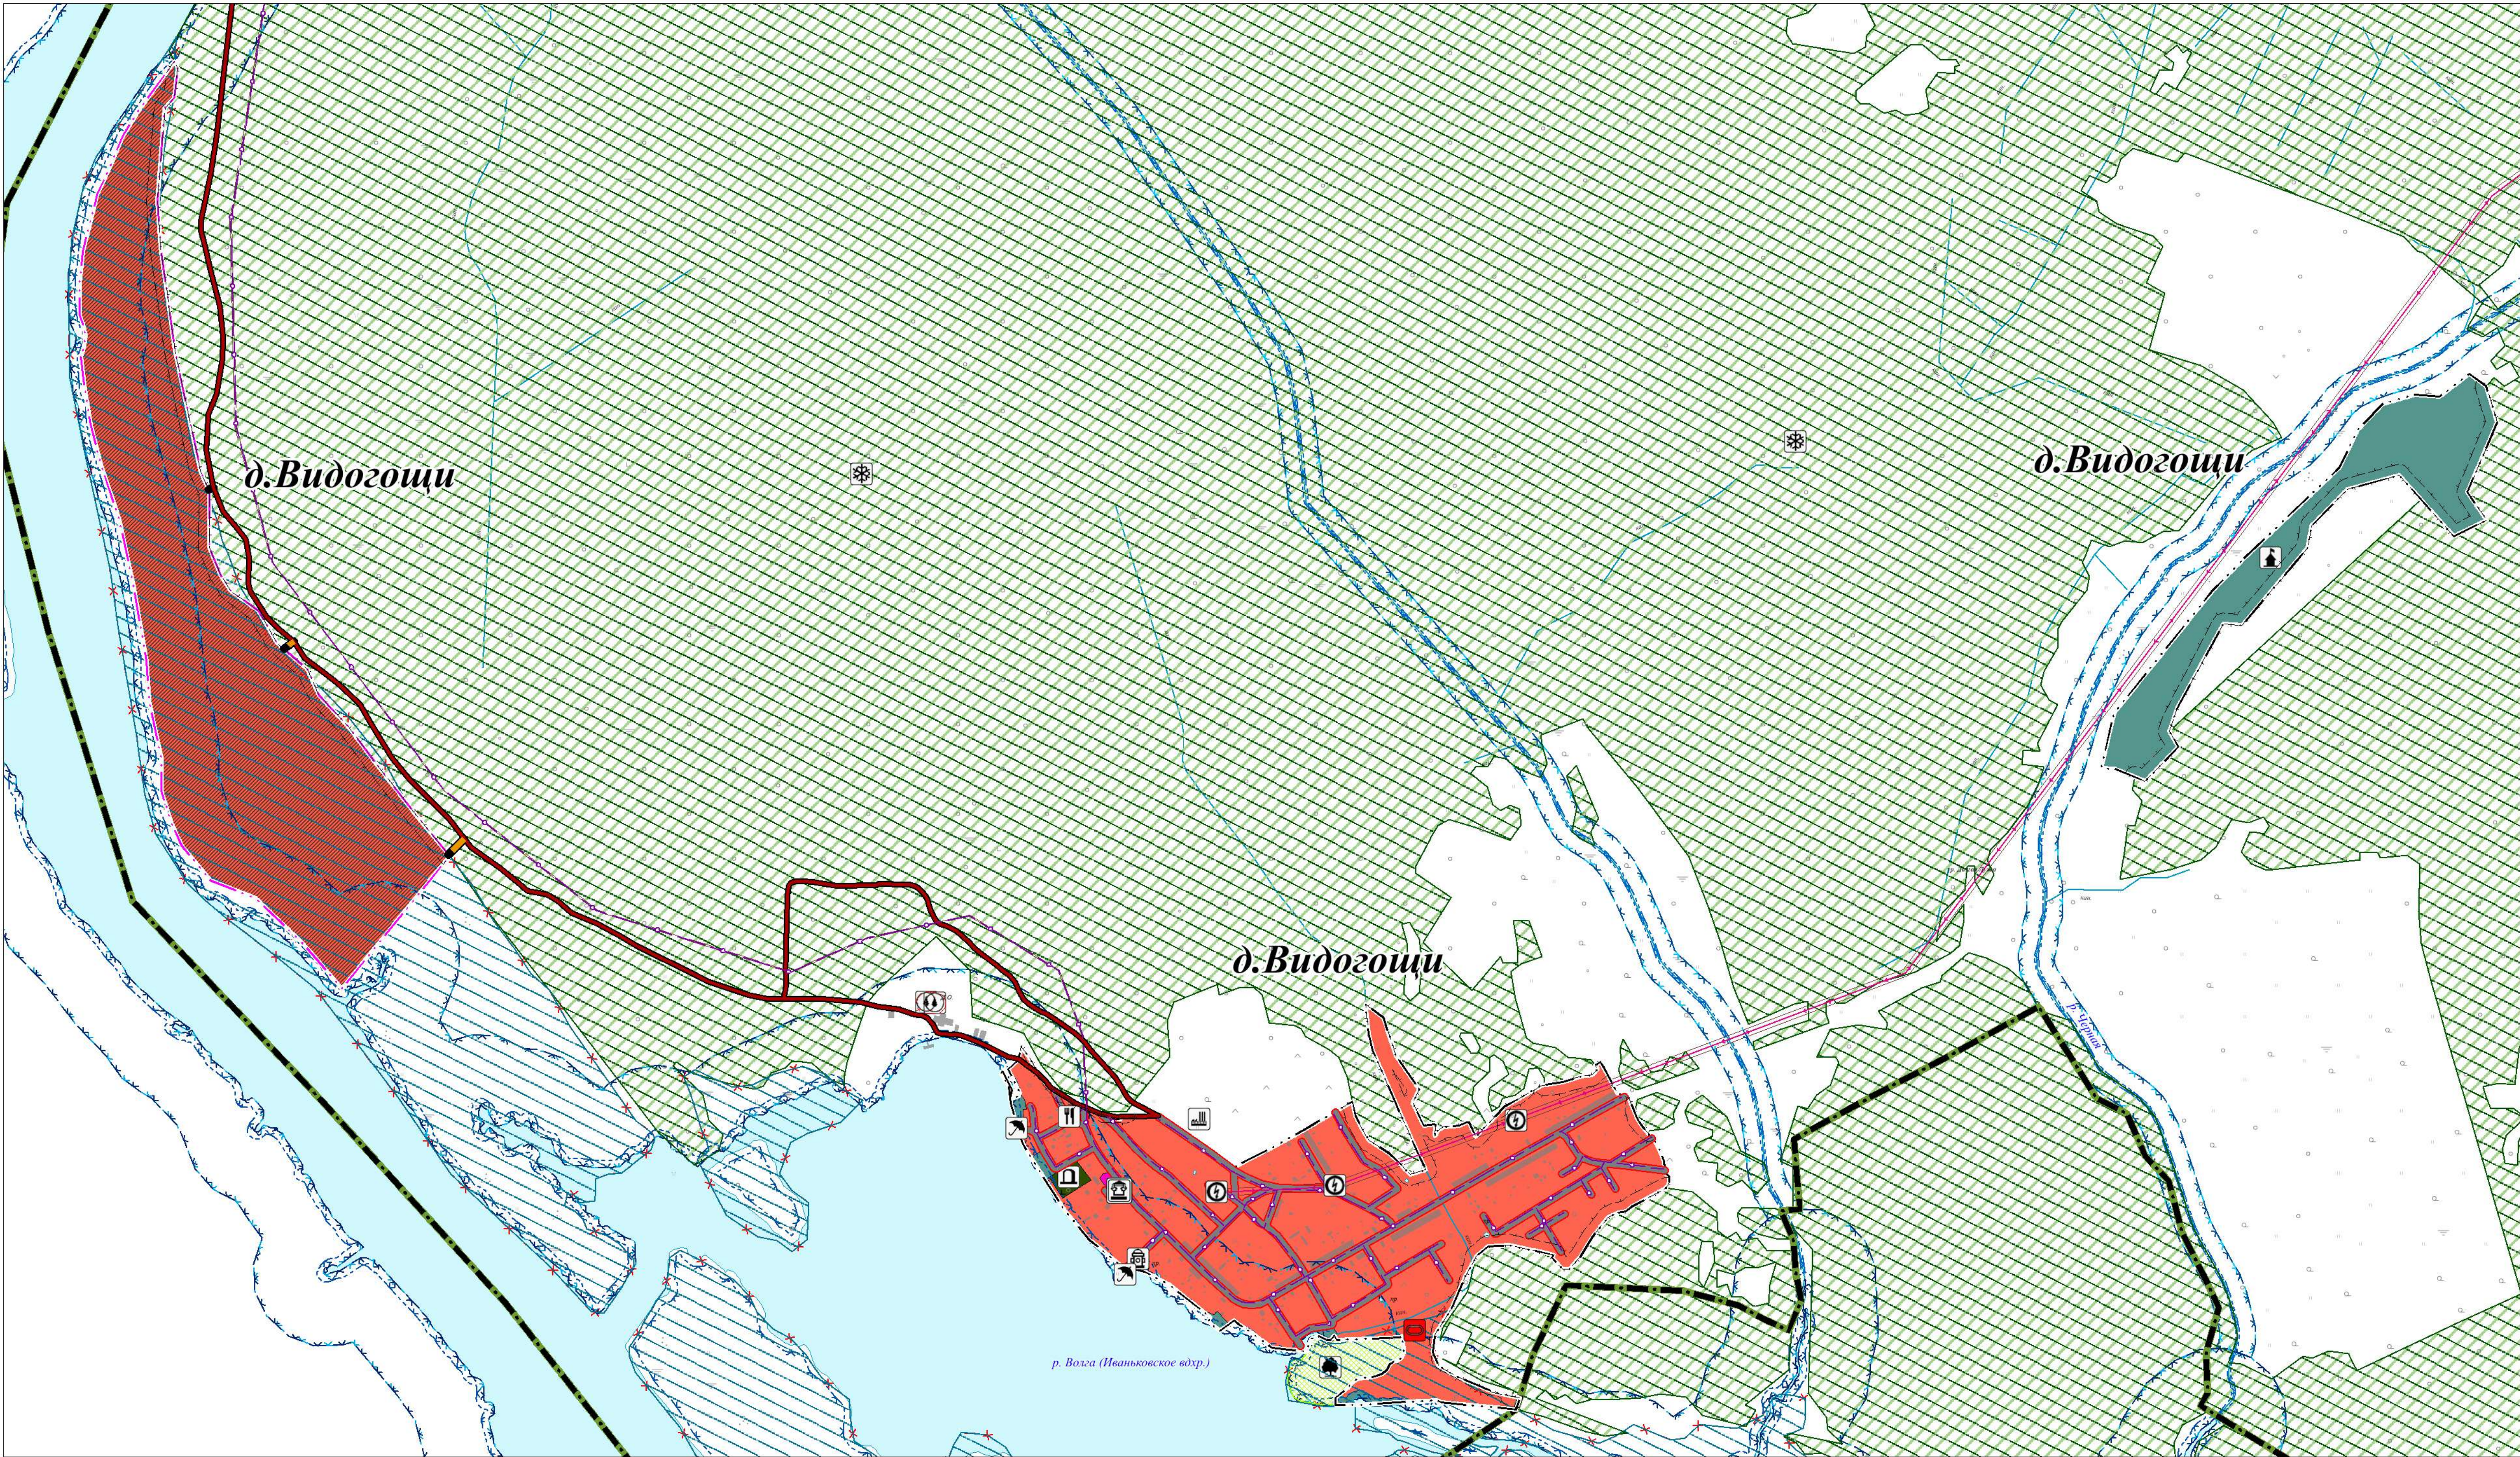

- Условные обозначения**
Границы единиц административно-территориального деления Российской Федерации
- сущ. план.
- Граница муниципального округа
- Граница населенного пункта
- Функциональные зоны**
- Жилые зоны
- Общественно-деловые зоны
- Зоны рекреационного назначения
- Зона кладбищ
- Поверхностные водные объекты**
- Водоток (река, ручей, канал)
- Водоем (озеро, пруд, водохранилище)

- Транспортная инфраструктура**
- сущ. план.
- Автомобильные дороги местного значения
- Улицы в жилой застройке
- Частные автомобильные дороги
- Инженерная инфраструктура**
- Линии электропередачи 10 кВ
- Трансформаторная подстанция (ТП)
- Газопровод распределительный
- Артезианская скважина
- Объекты культурного наследия (ОКН)**
- Памятник
- Места погребения**
- Кладбище

- Объекты капитального строительства и иные объекты**
- сущ. план.
- Предприятие обрабатывающей промышленности иной специализации
- База отдыха
- Объекты торговли, общественного питания
- Благоустроенный пляж, место массовой околотоводной рекреации
- Объект обеспечения пожарной безопасности, пожарный резервуар
- Спортивное сооружение
- Территории, подверженные риску возникновения чрезвычайных ситуаций природного характера**
- Территории, подверженные риску возникновения чрезвычайных ситуаций природного характера
- Территории, подверженные опасным гидрологическим процессам

- Зоны с особыми условиями использования территории**
- сущ. план.
- Охранная зона объектов электросетевого хозяйства (вдоль линий электропередачи, вокруг подстанций)
- Охранная зона газопроводов и систем газоснабжения
- Береговая полоса
- Прибрежная защитная полоса
- Водоохранная зона
- Зона затопления
- Первый пояс зоны санитарной охраны источника водоснабжения
- Особо охраняемые природные территории**
- Памятник природы
- Иные обозначения**
- Границы лесничества
- Противопожарный разрыв

						Внесение изменений в генеральный план Калининского муниципального округа Тверской области применительно к населенному пункту д. Видогощи			
Изм.	Кол.уч.	Лист	№ док.	Подп.	Дата				
Гип	Подорожный А.Н.					Карта зон с особыми условиями использования территории	Стадия	Лист	Листов
Исполнитель	Послухаев С.Н.						ГП	4	4
						Масштаб 1:10 000	ООО "Терра Нова" 		