

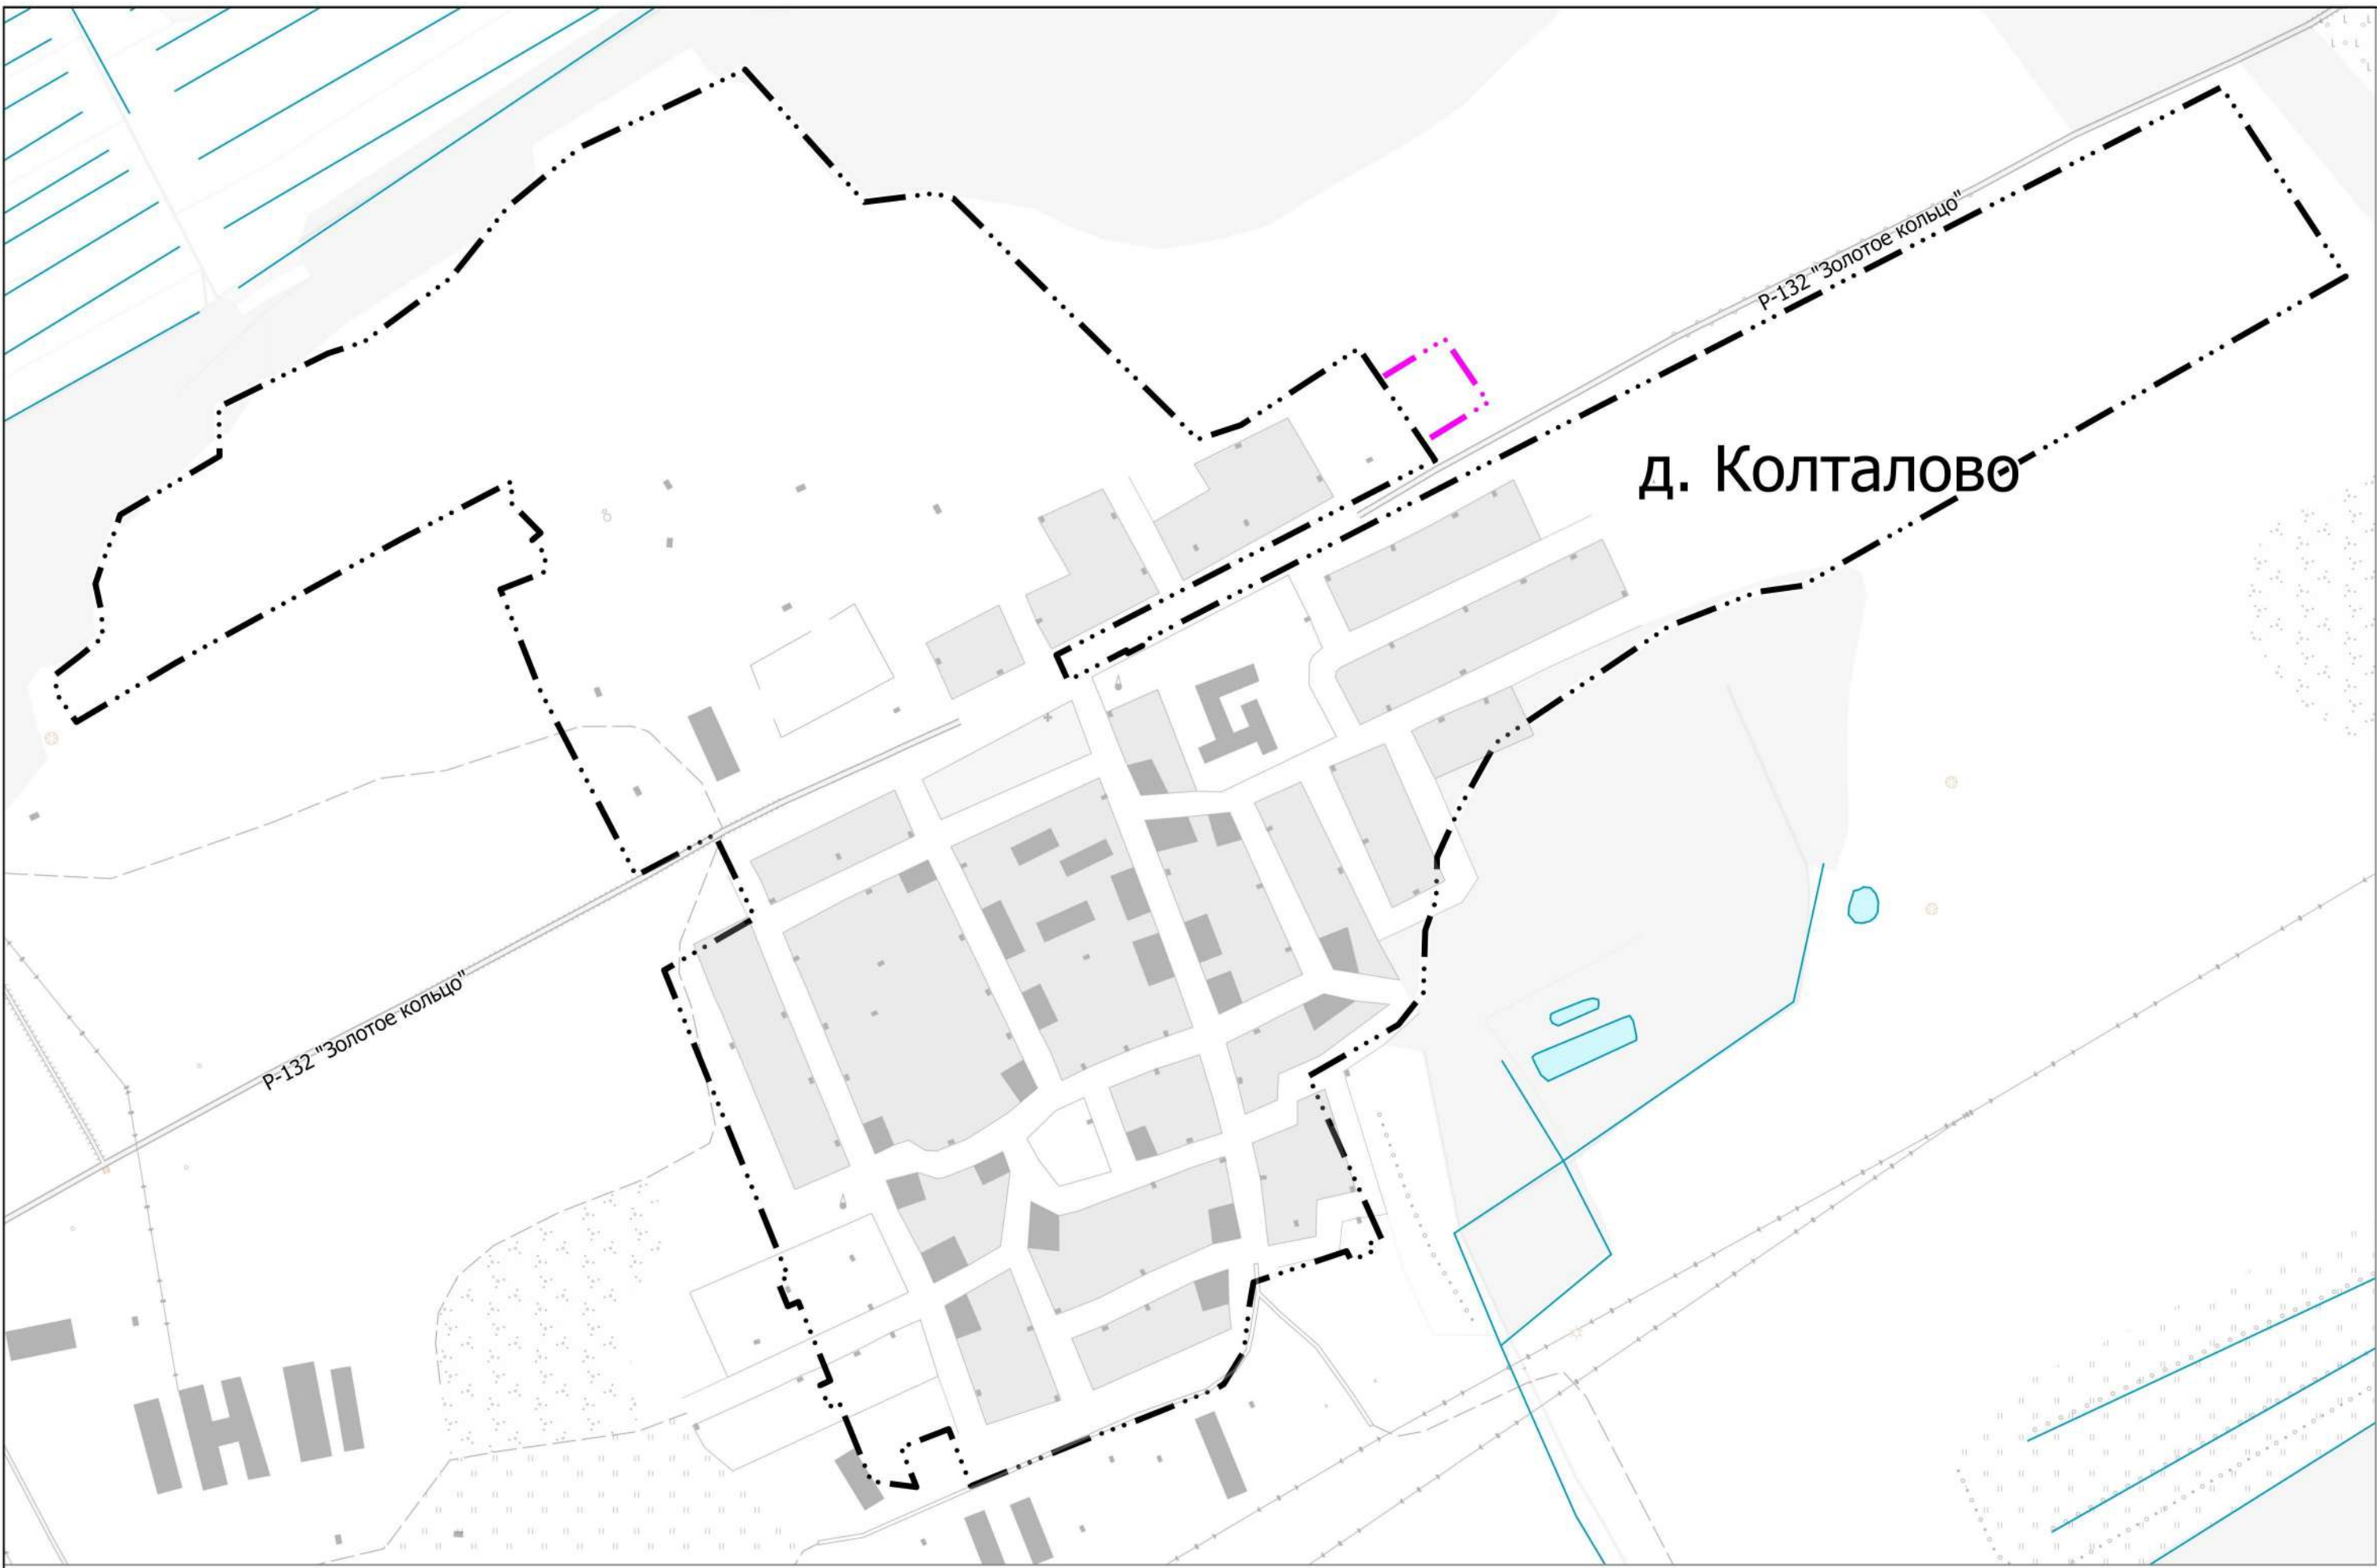


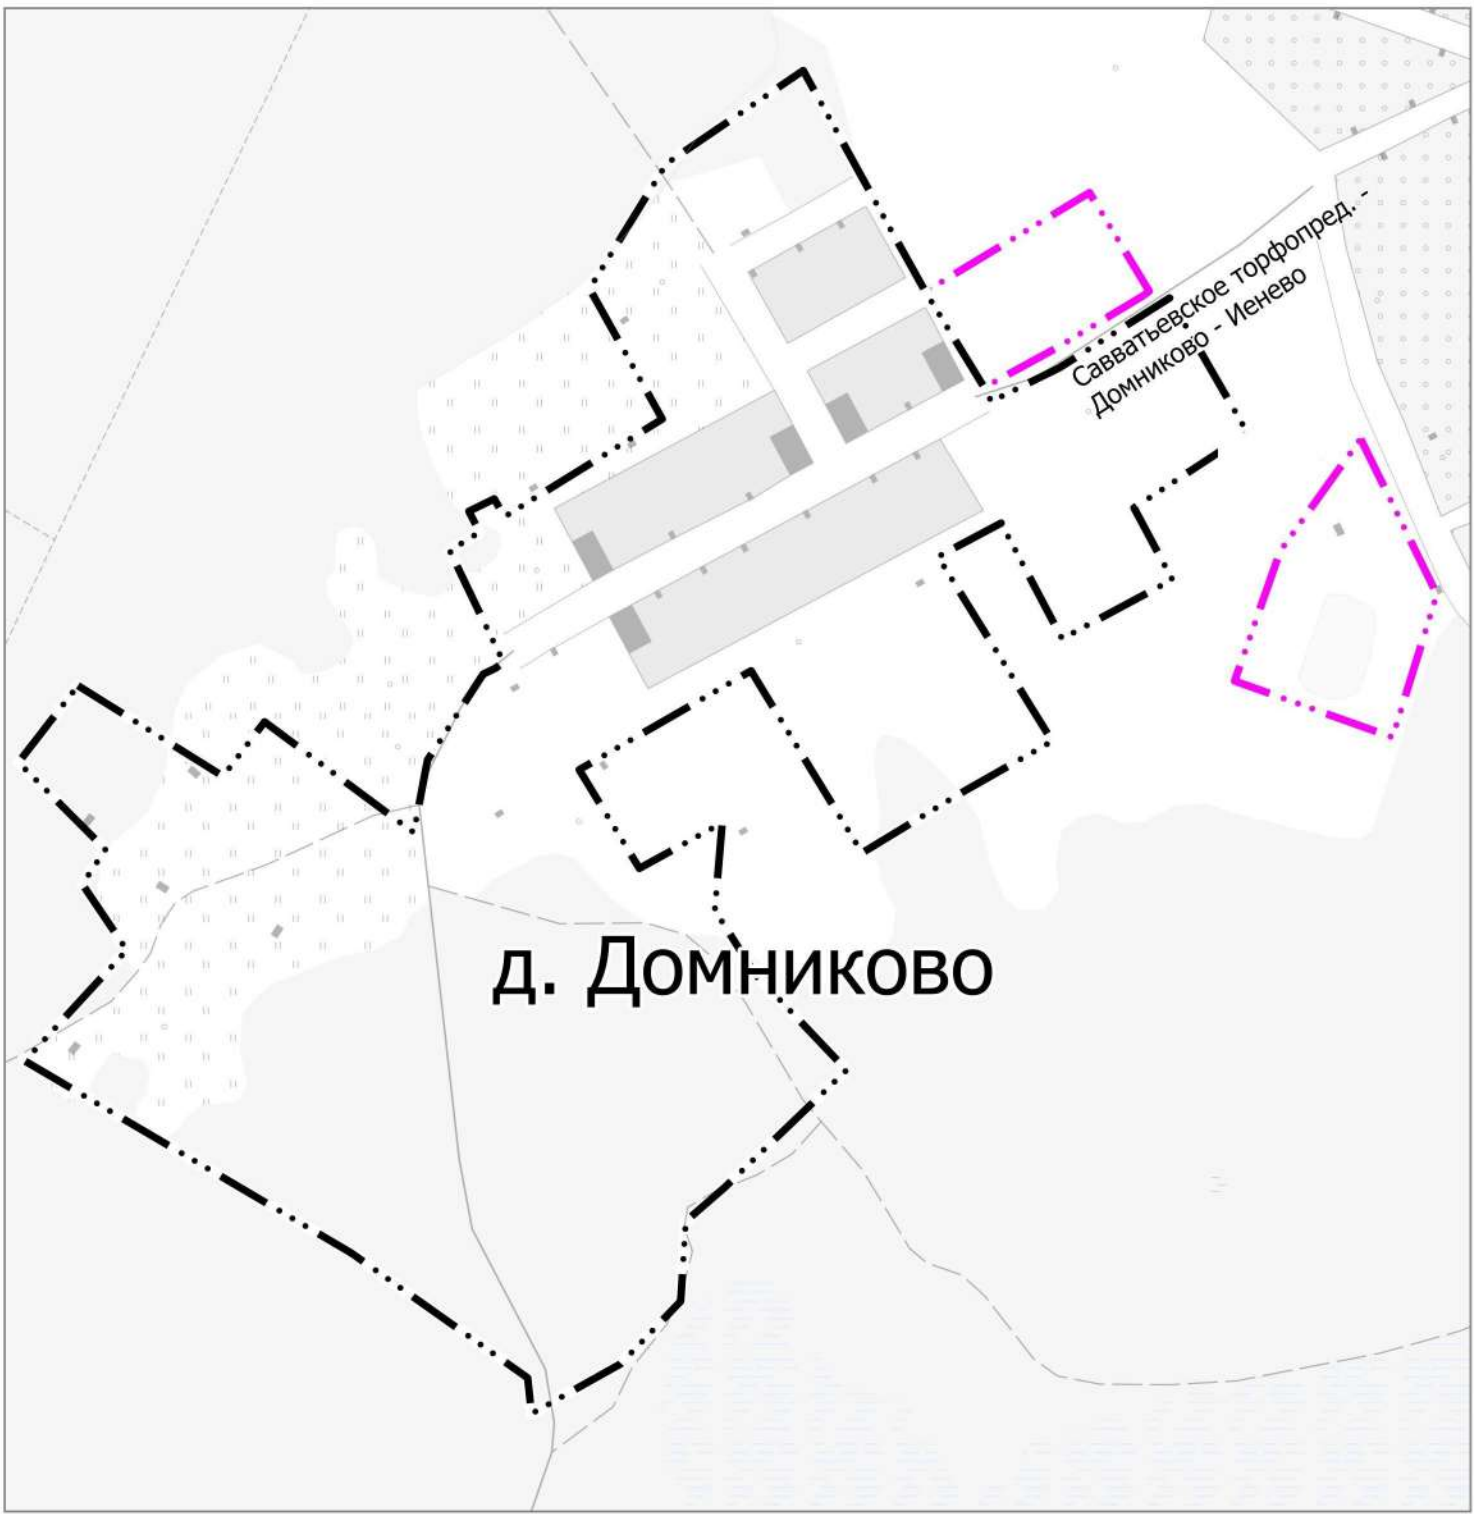

- Условные обозначения
- ГРАНИЦЫ ЕДИНИЦ АДМИНИСТРАТИВНО-ТЕРРИТОРИАЛЬНОГО ДЕЛЕНИЯ РОССИЙСКОЙ ФЕДЕРАЦИИ
- Граница населенного пункта
 - Граница населенного пункта (планируемая)
- ПОВЕРХНОСТНЫЕ ВОДНЫЕ ОБЪЕКТЫ
- Водоём (озеро, пруд, водохранилище)
 - Водоток (река, ручей, канал)
 - Водоток (река, ручей, канал)

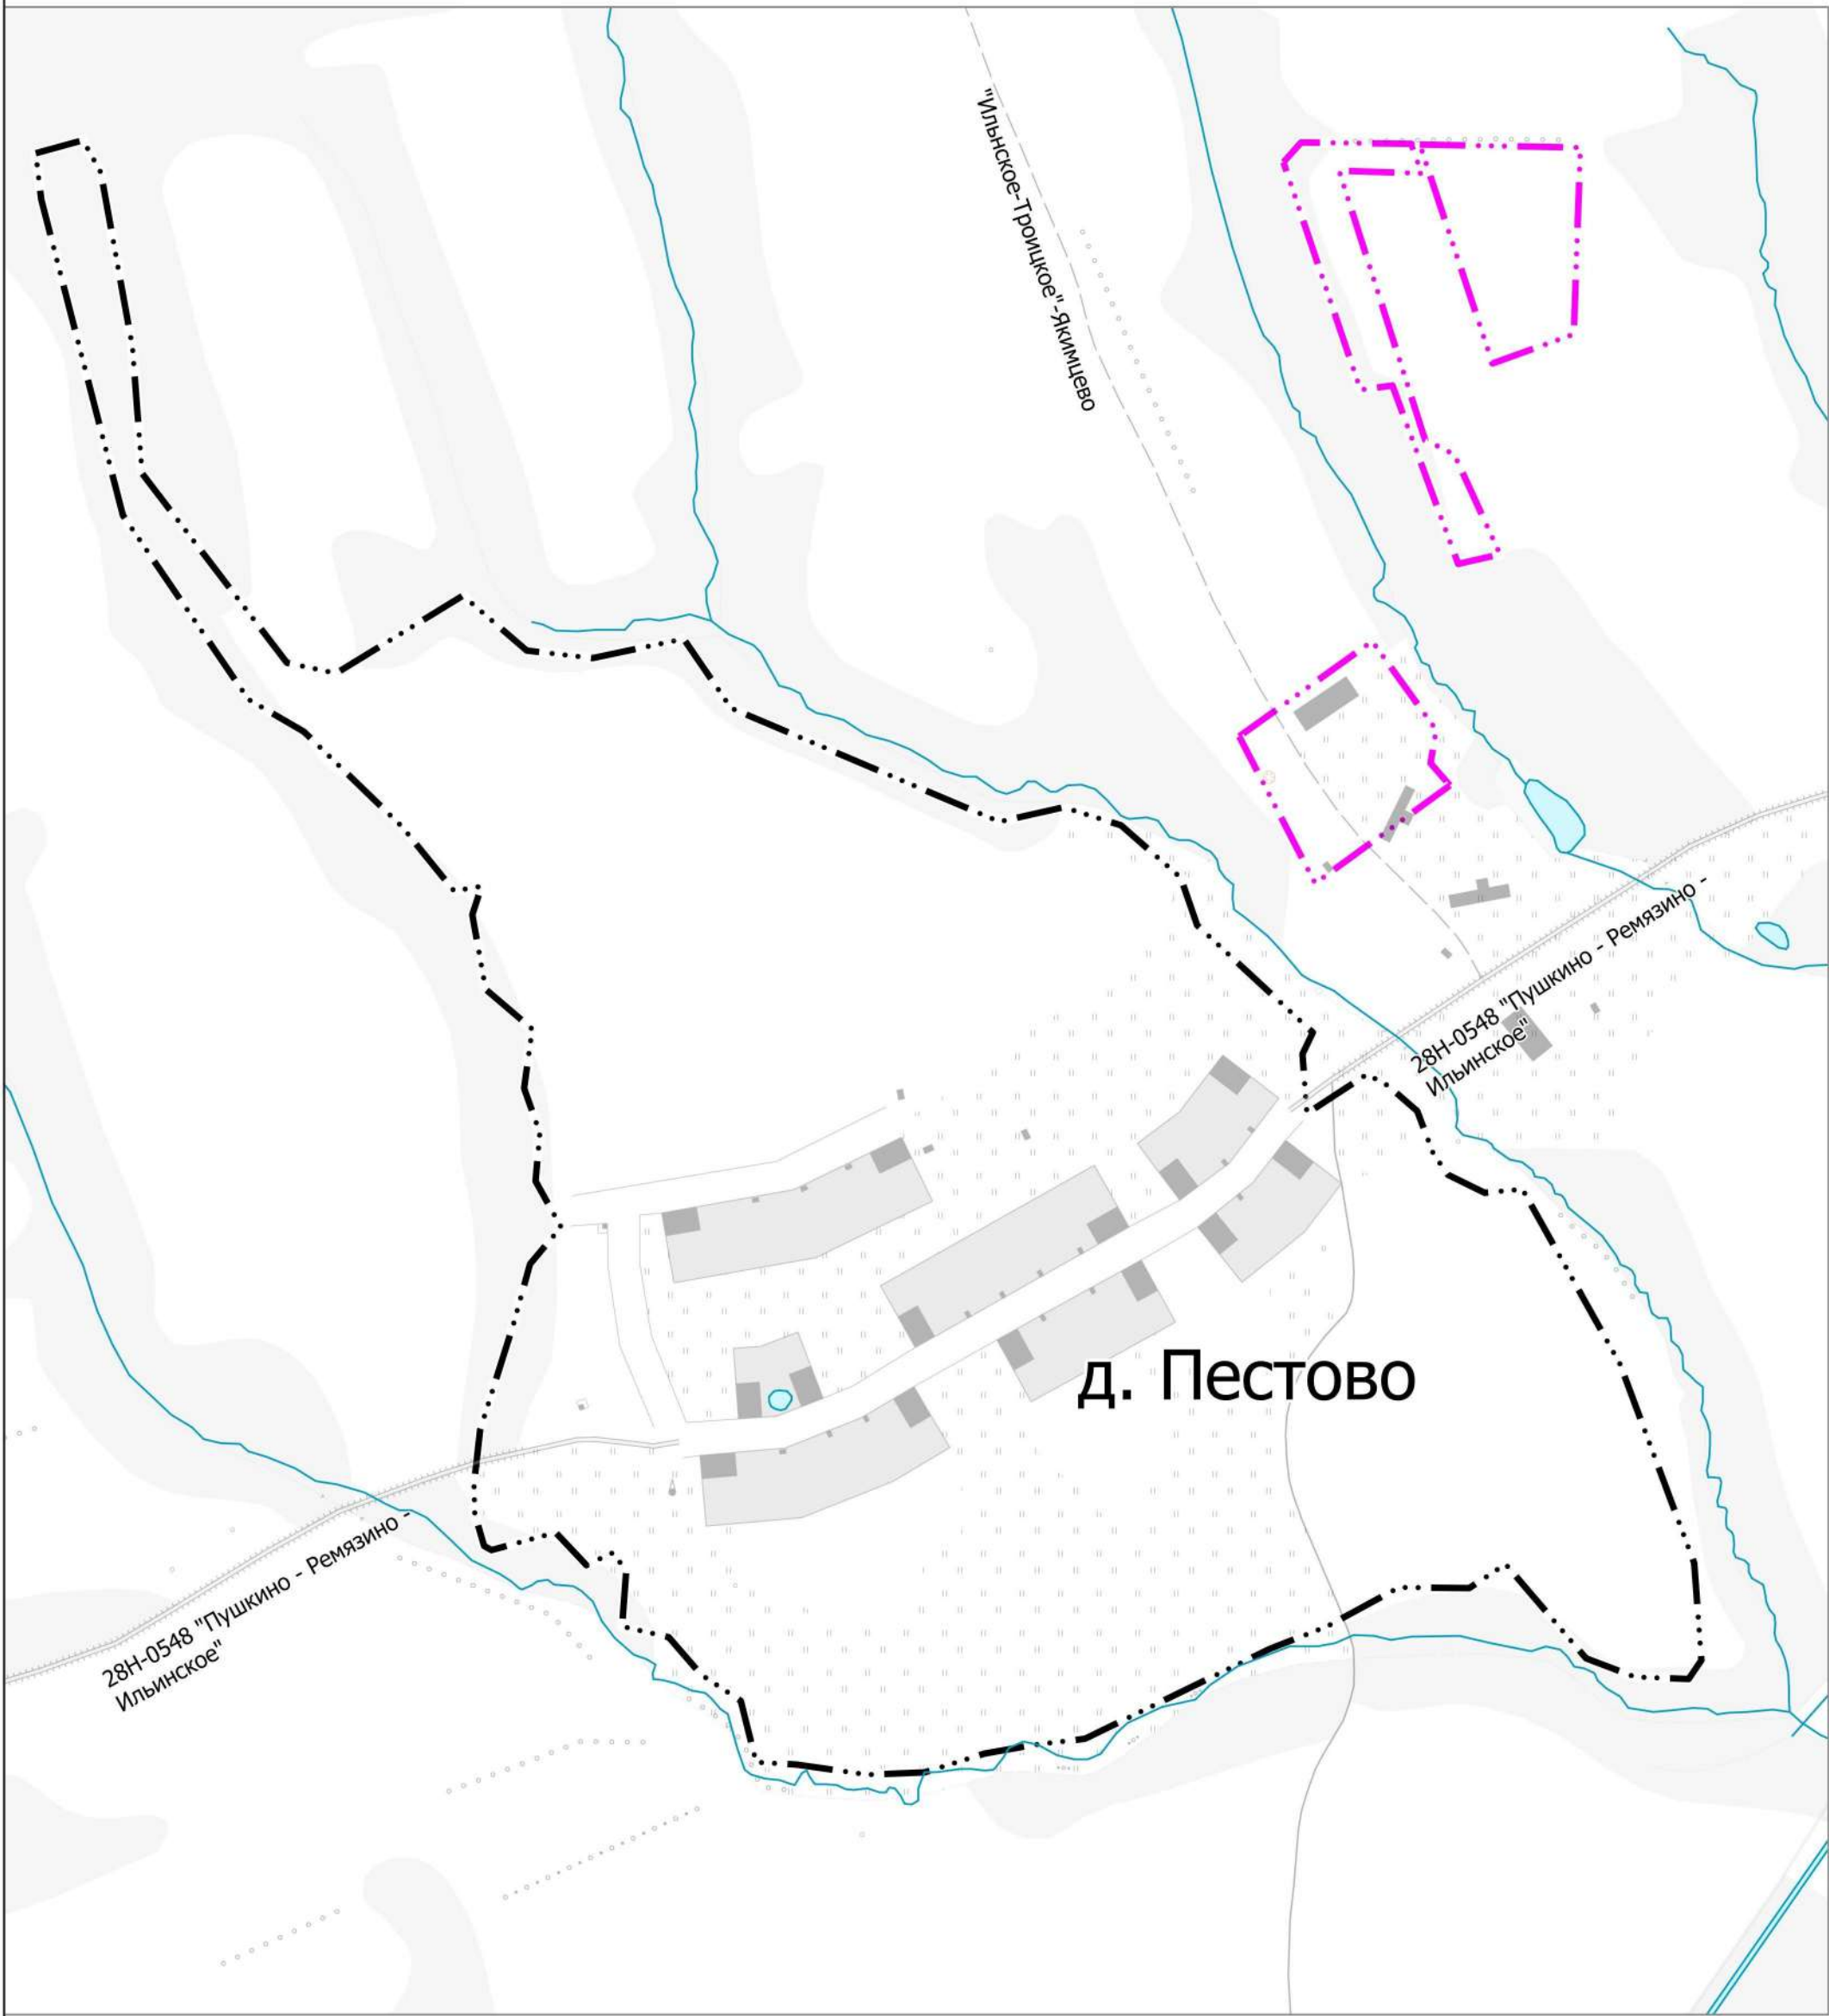

						Внесение изменений в Генеральный план Калининского муниципального округа Тверской области применительно к населенным пунктам д. Дмитровское-на-Волге, д. Домниково, д. Колталово, д. Пестово, д. Харитоново				
Изм.	Кол. уч.	Кол. уч.	№ док.	Подп.	Дата	Карта границ населенных пунктов	Стадия	Лист	Листов	
ГП	Верещагина И.В.						ГП	1	5	
Исполнитель	Морозова В.С.									
						Масштаб 1:10 000		Проектный офис Верещагиных		