
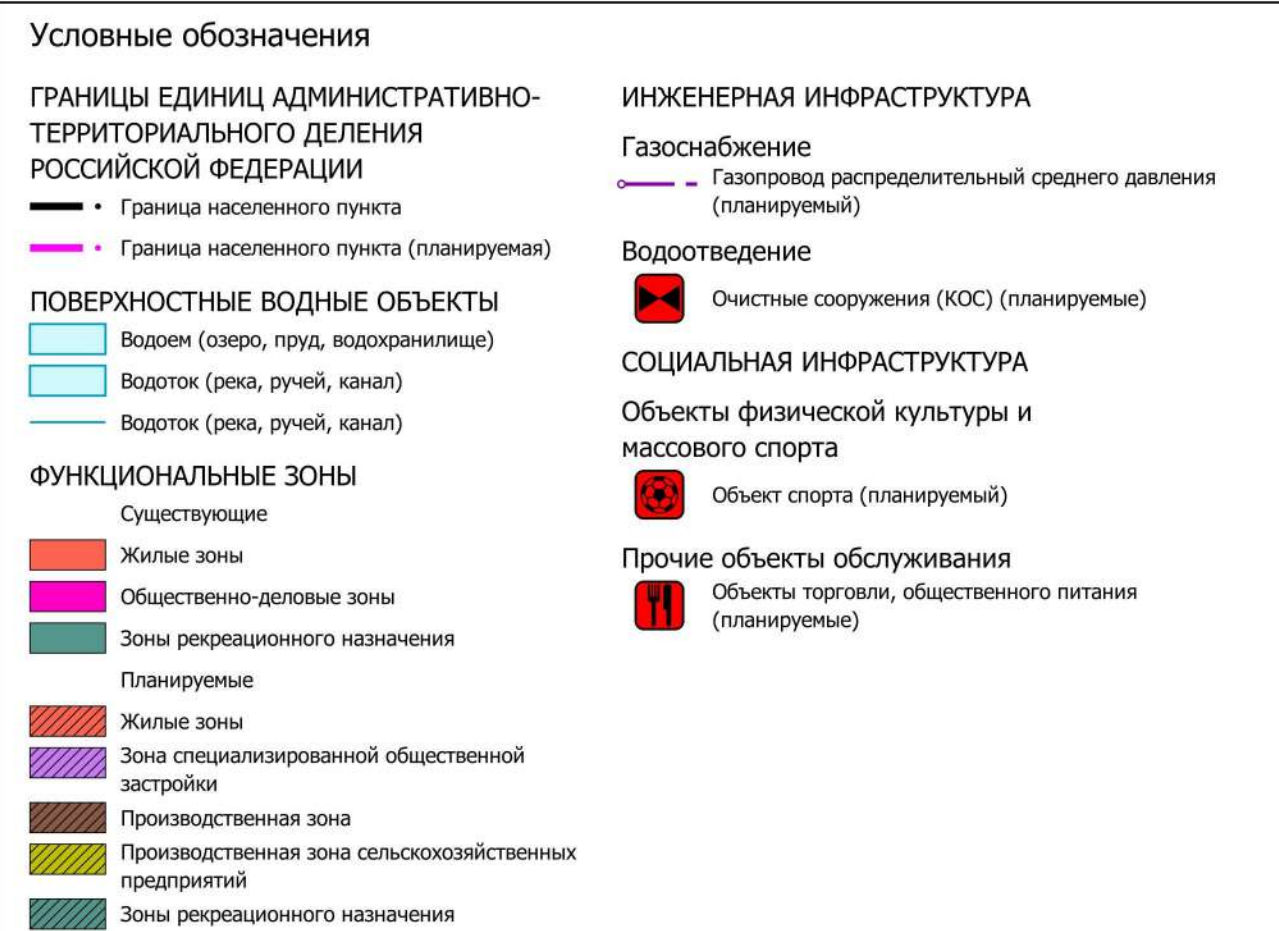
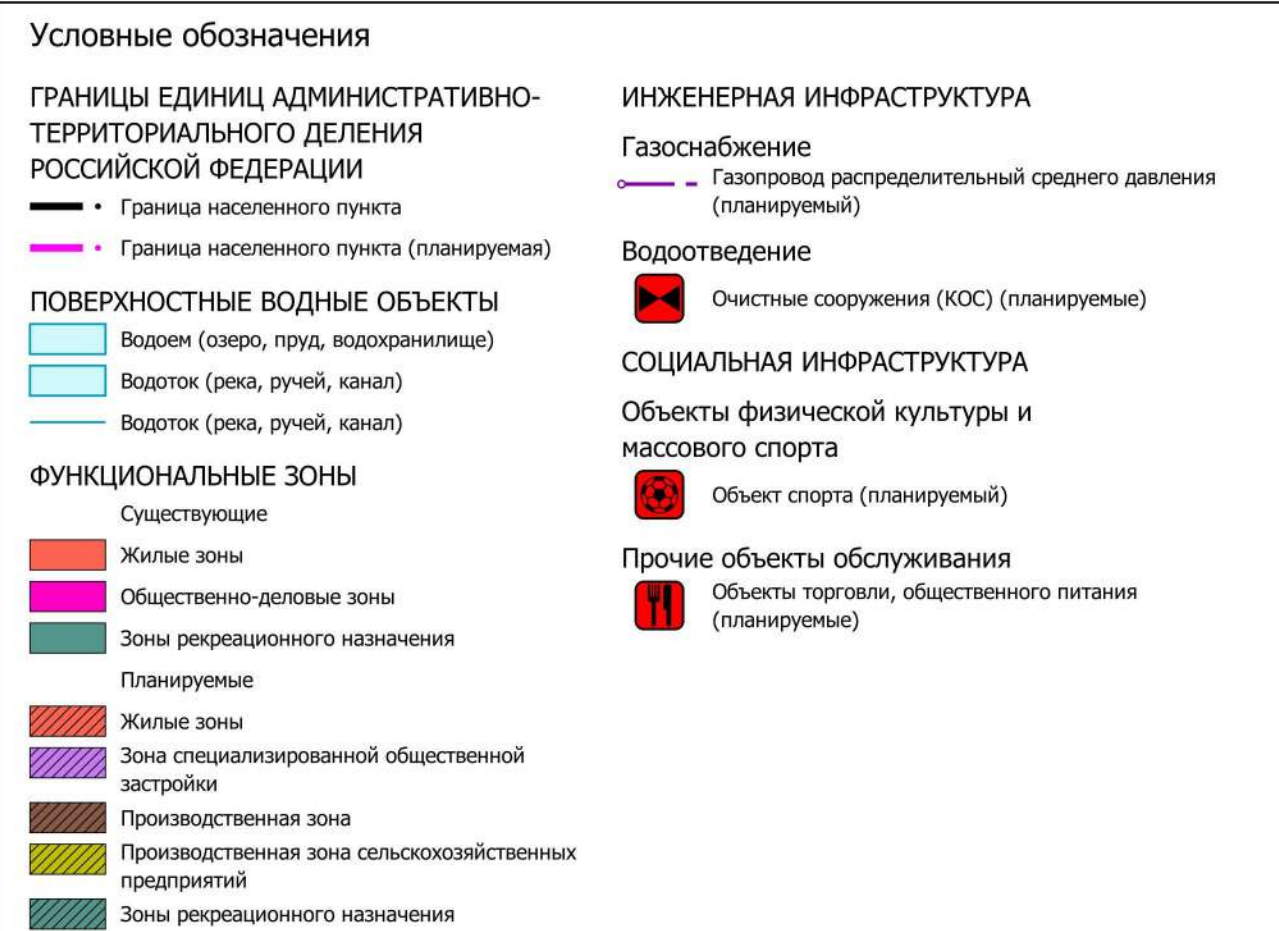
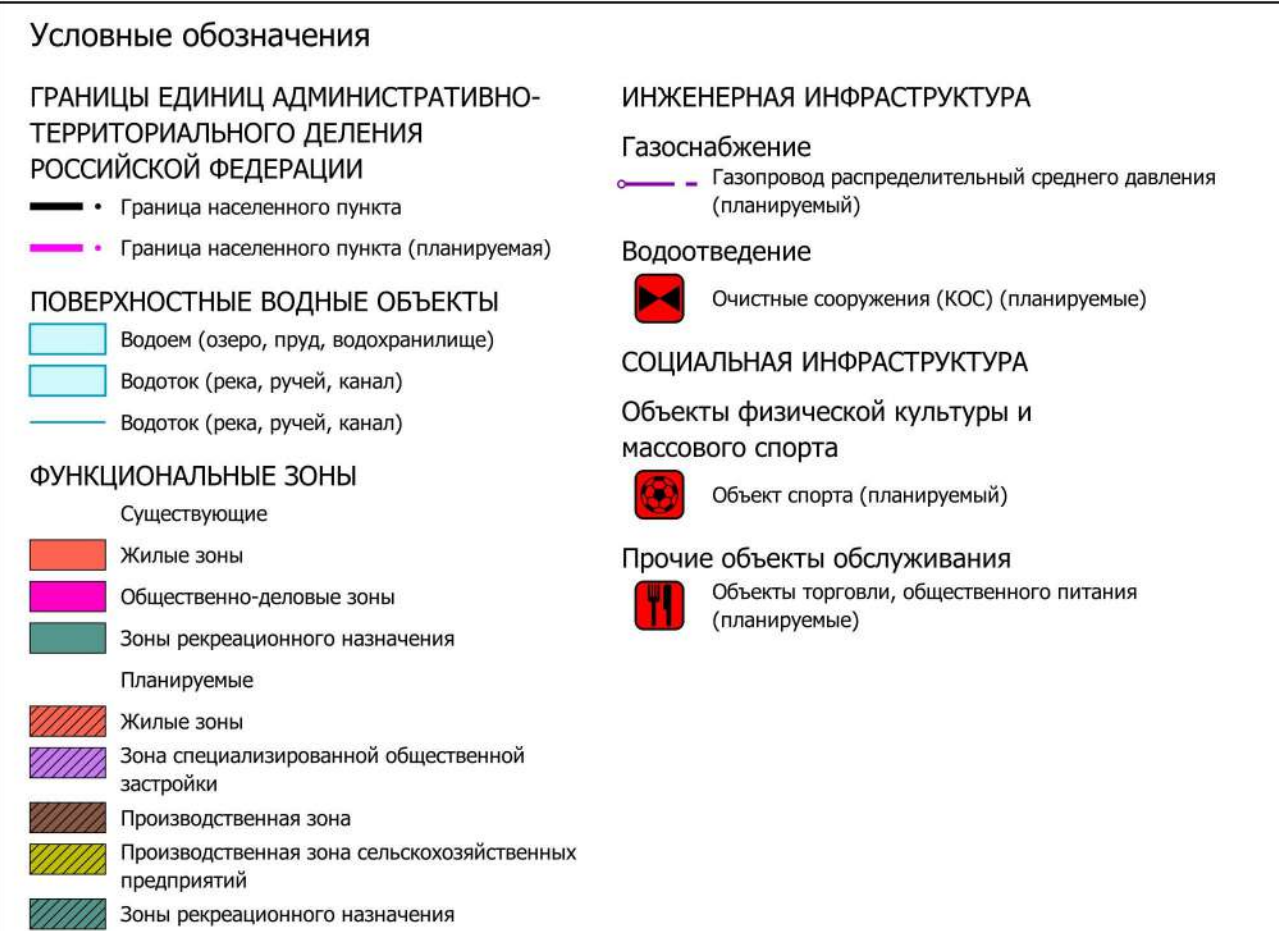
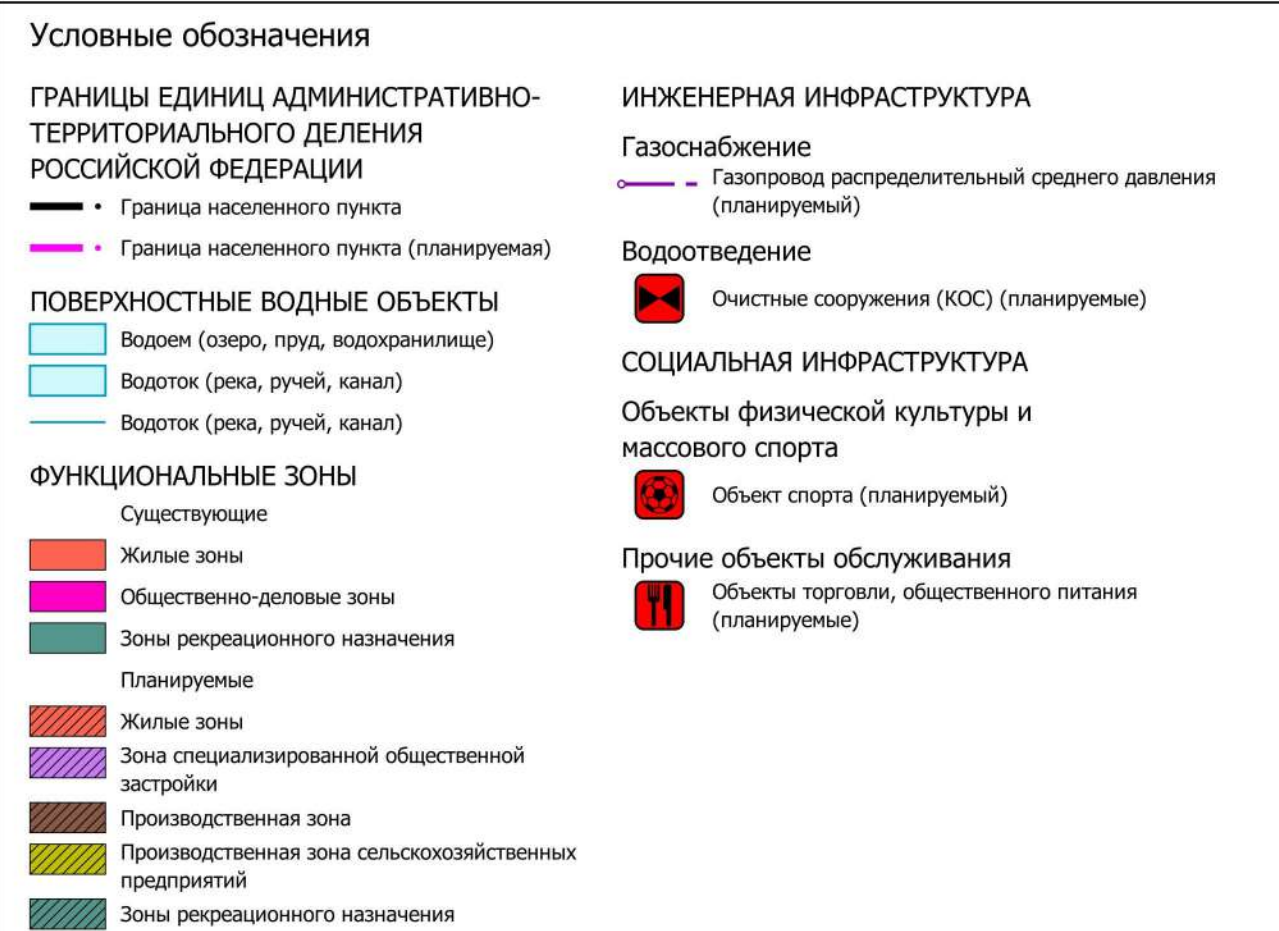


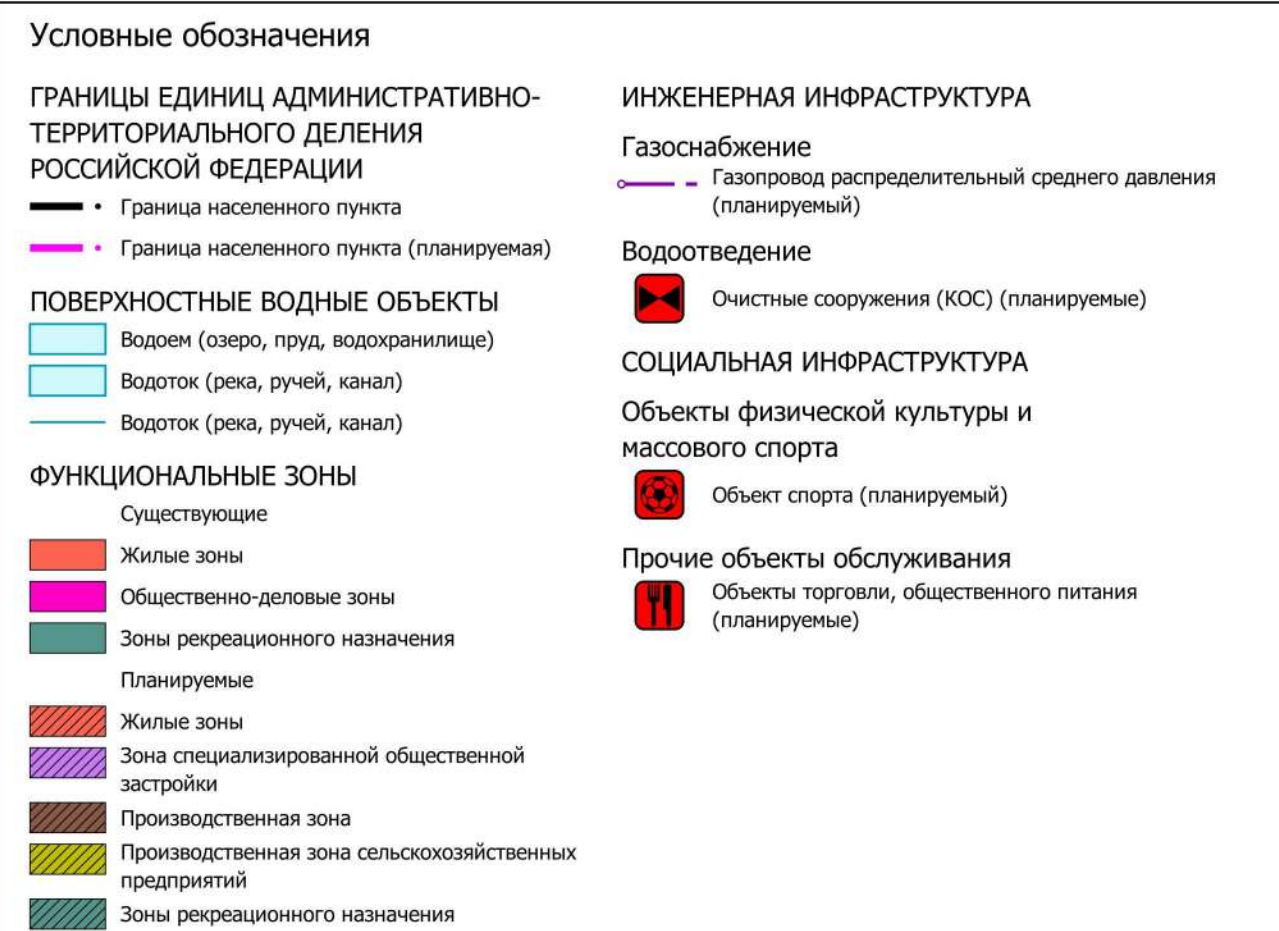

						Внесение изменений в Генеральный план Калининского муниципального округа Тверской области применительно к населенным пунктам д. Дмитровское-на-Волге, д. Домниково, д. Колтапово, д. Пестово, д. Харитоновно					
Изм.	Коп. уч.	Кол. уч.	№ док.	Подп.	Дата				Стадия	Лист	Листов
ГМП Исполнитель		Верещанина И.В. Морозова В.С.				Карта планируемого размещения объектов местного значения			гп	3	5
						Масштаб 1:10 000				Проектный офис Верещагиных	