
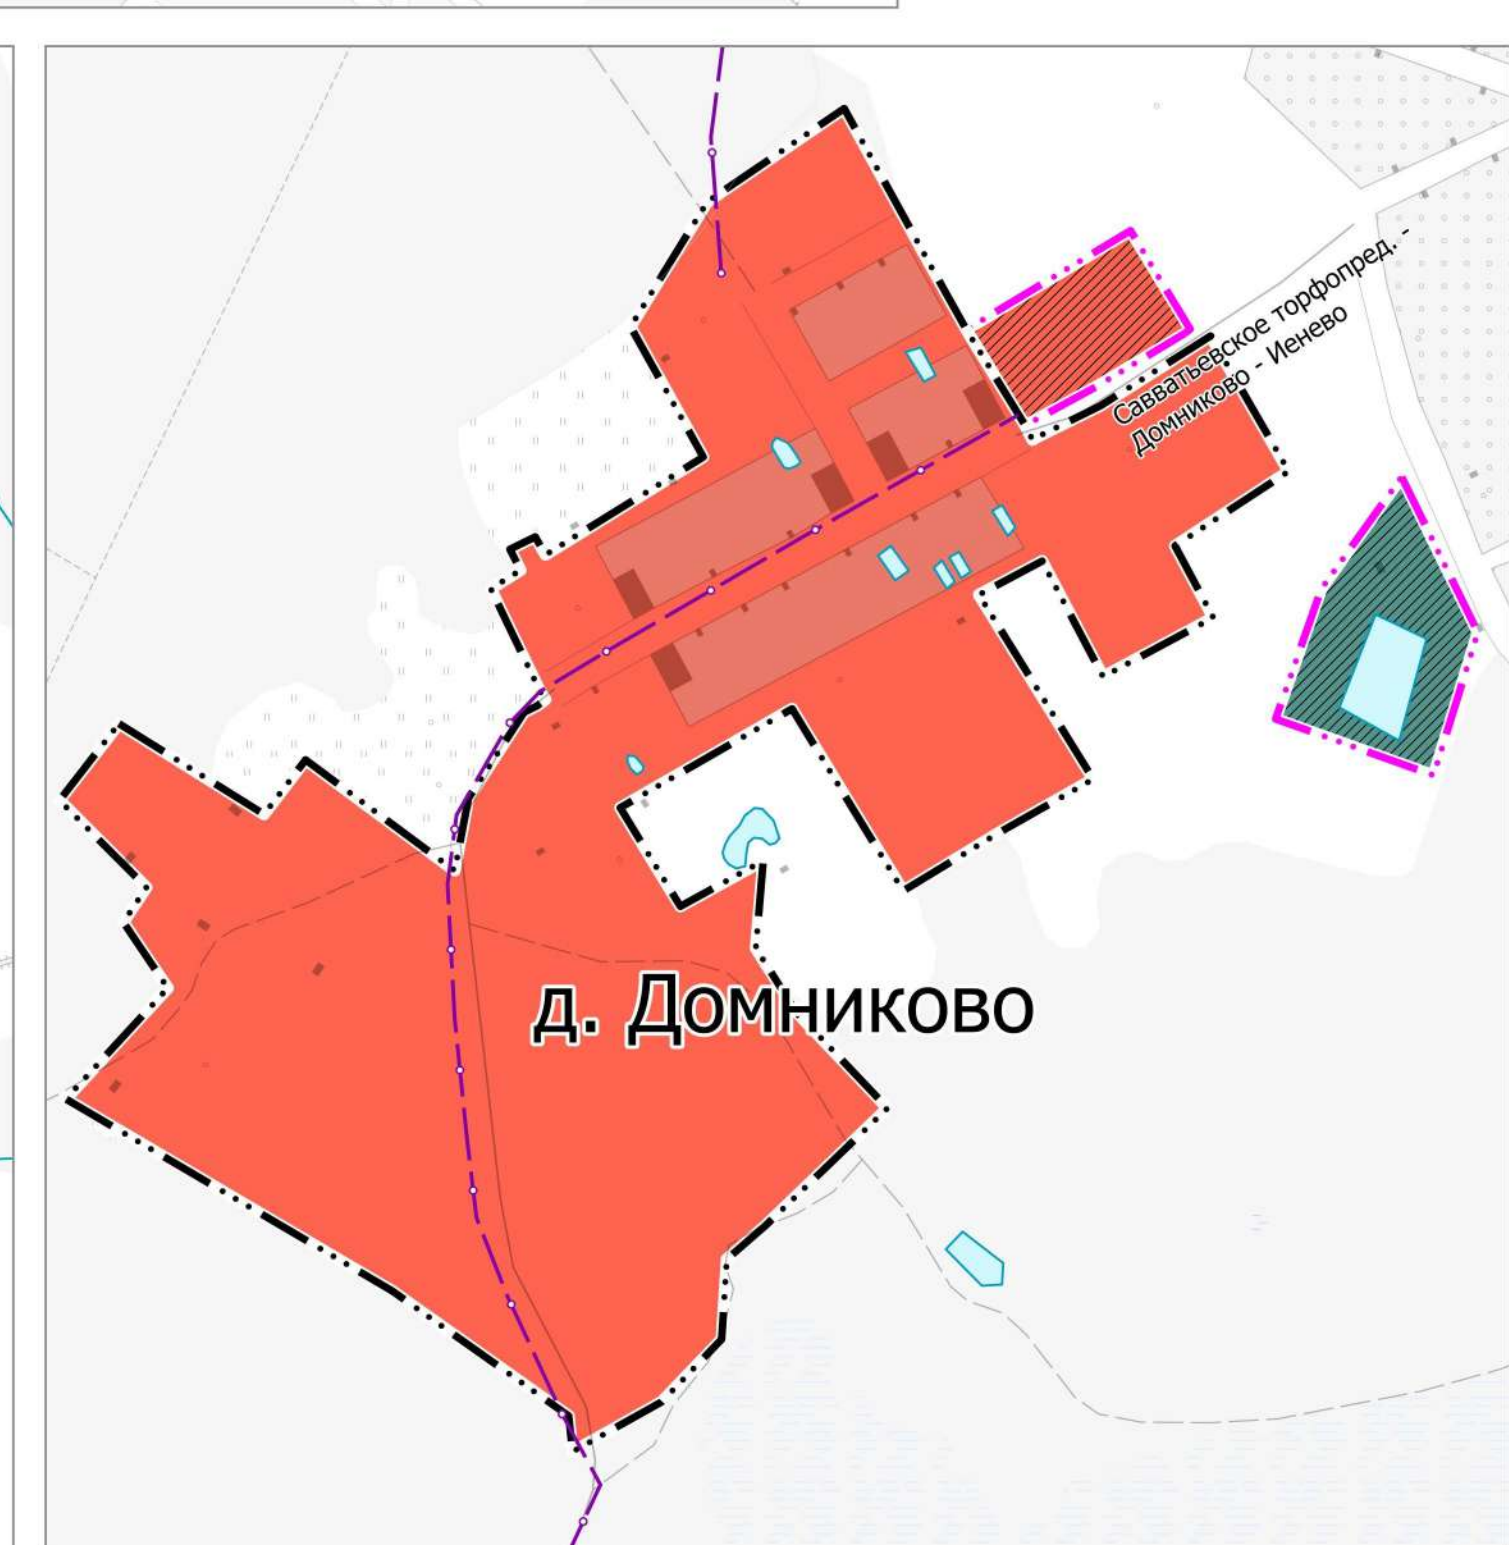


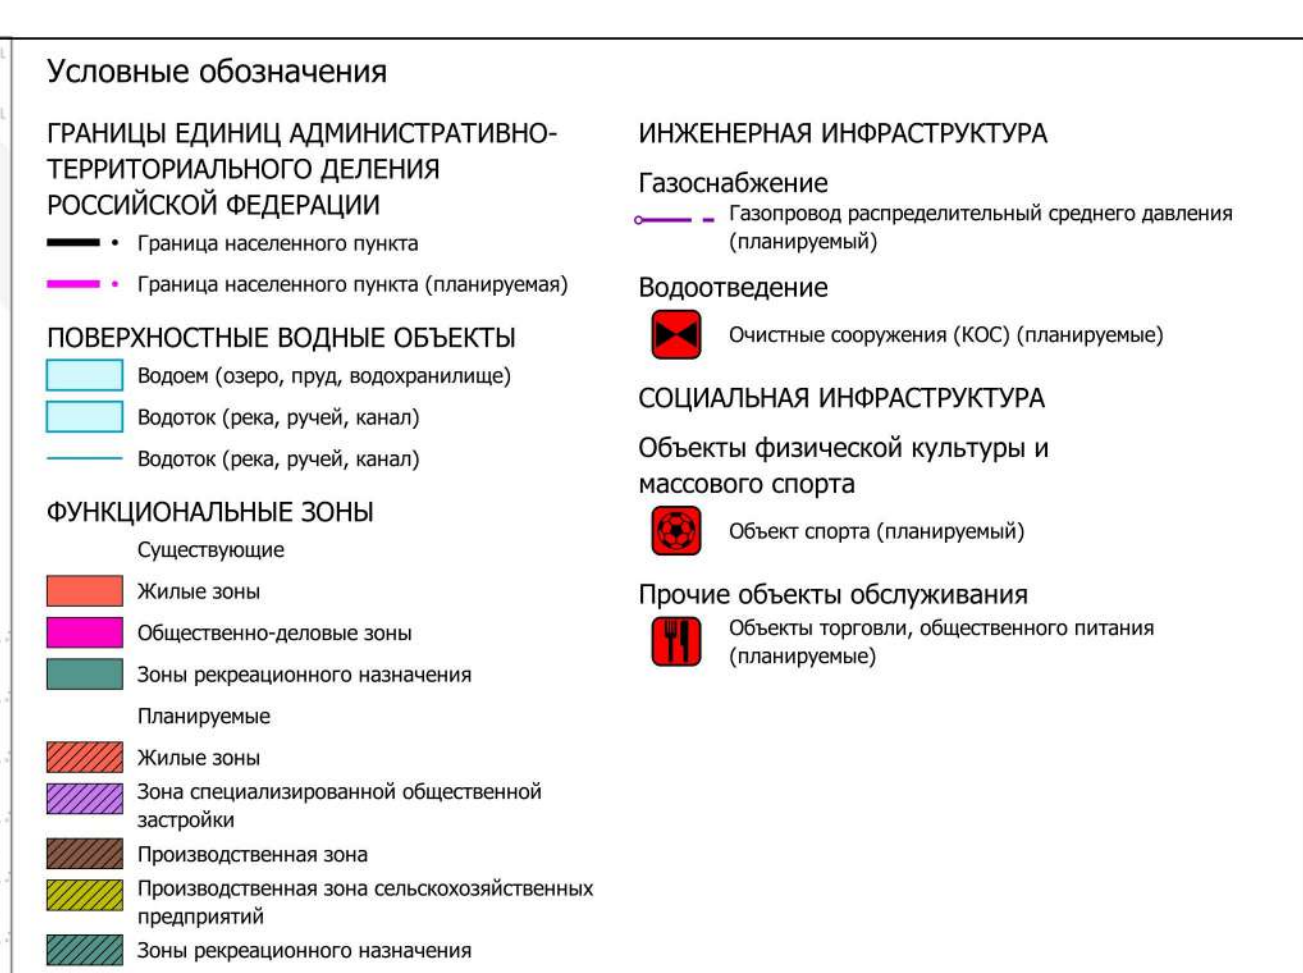

						Внесение изменений в Генеральный план Калининского муниципального округа Татарской области применительно к населенным пунктам: д. Дмитриевское-на-Волге, д. Домниково, д. Колпазово, д. Пестовое, д. Харитоновно Карта функциональных зон Масштаб 1:10 000			
Изм.	Коп. уч.	Кол. уч.	№ док.	Подп.	Дата		Стадия	Лист	Листов
							ГП	2	5
							 Проектный офис Верещагинских		