

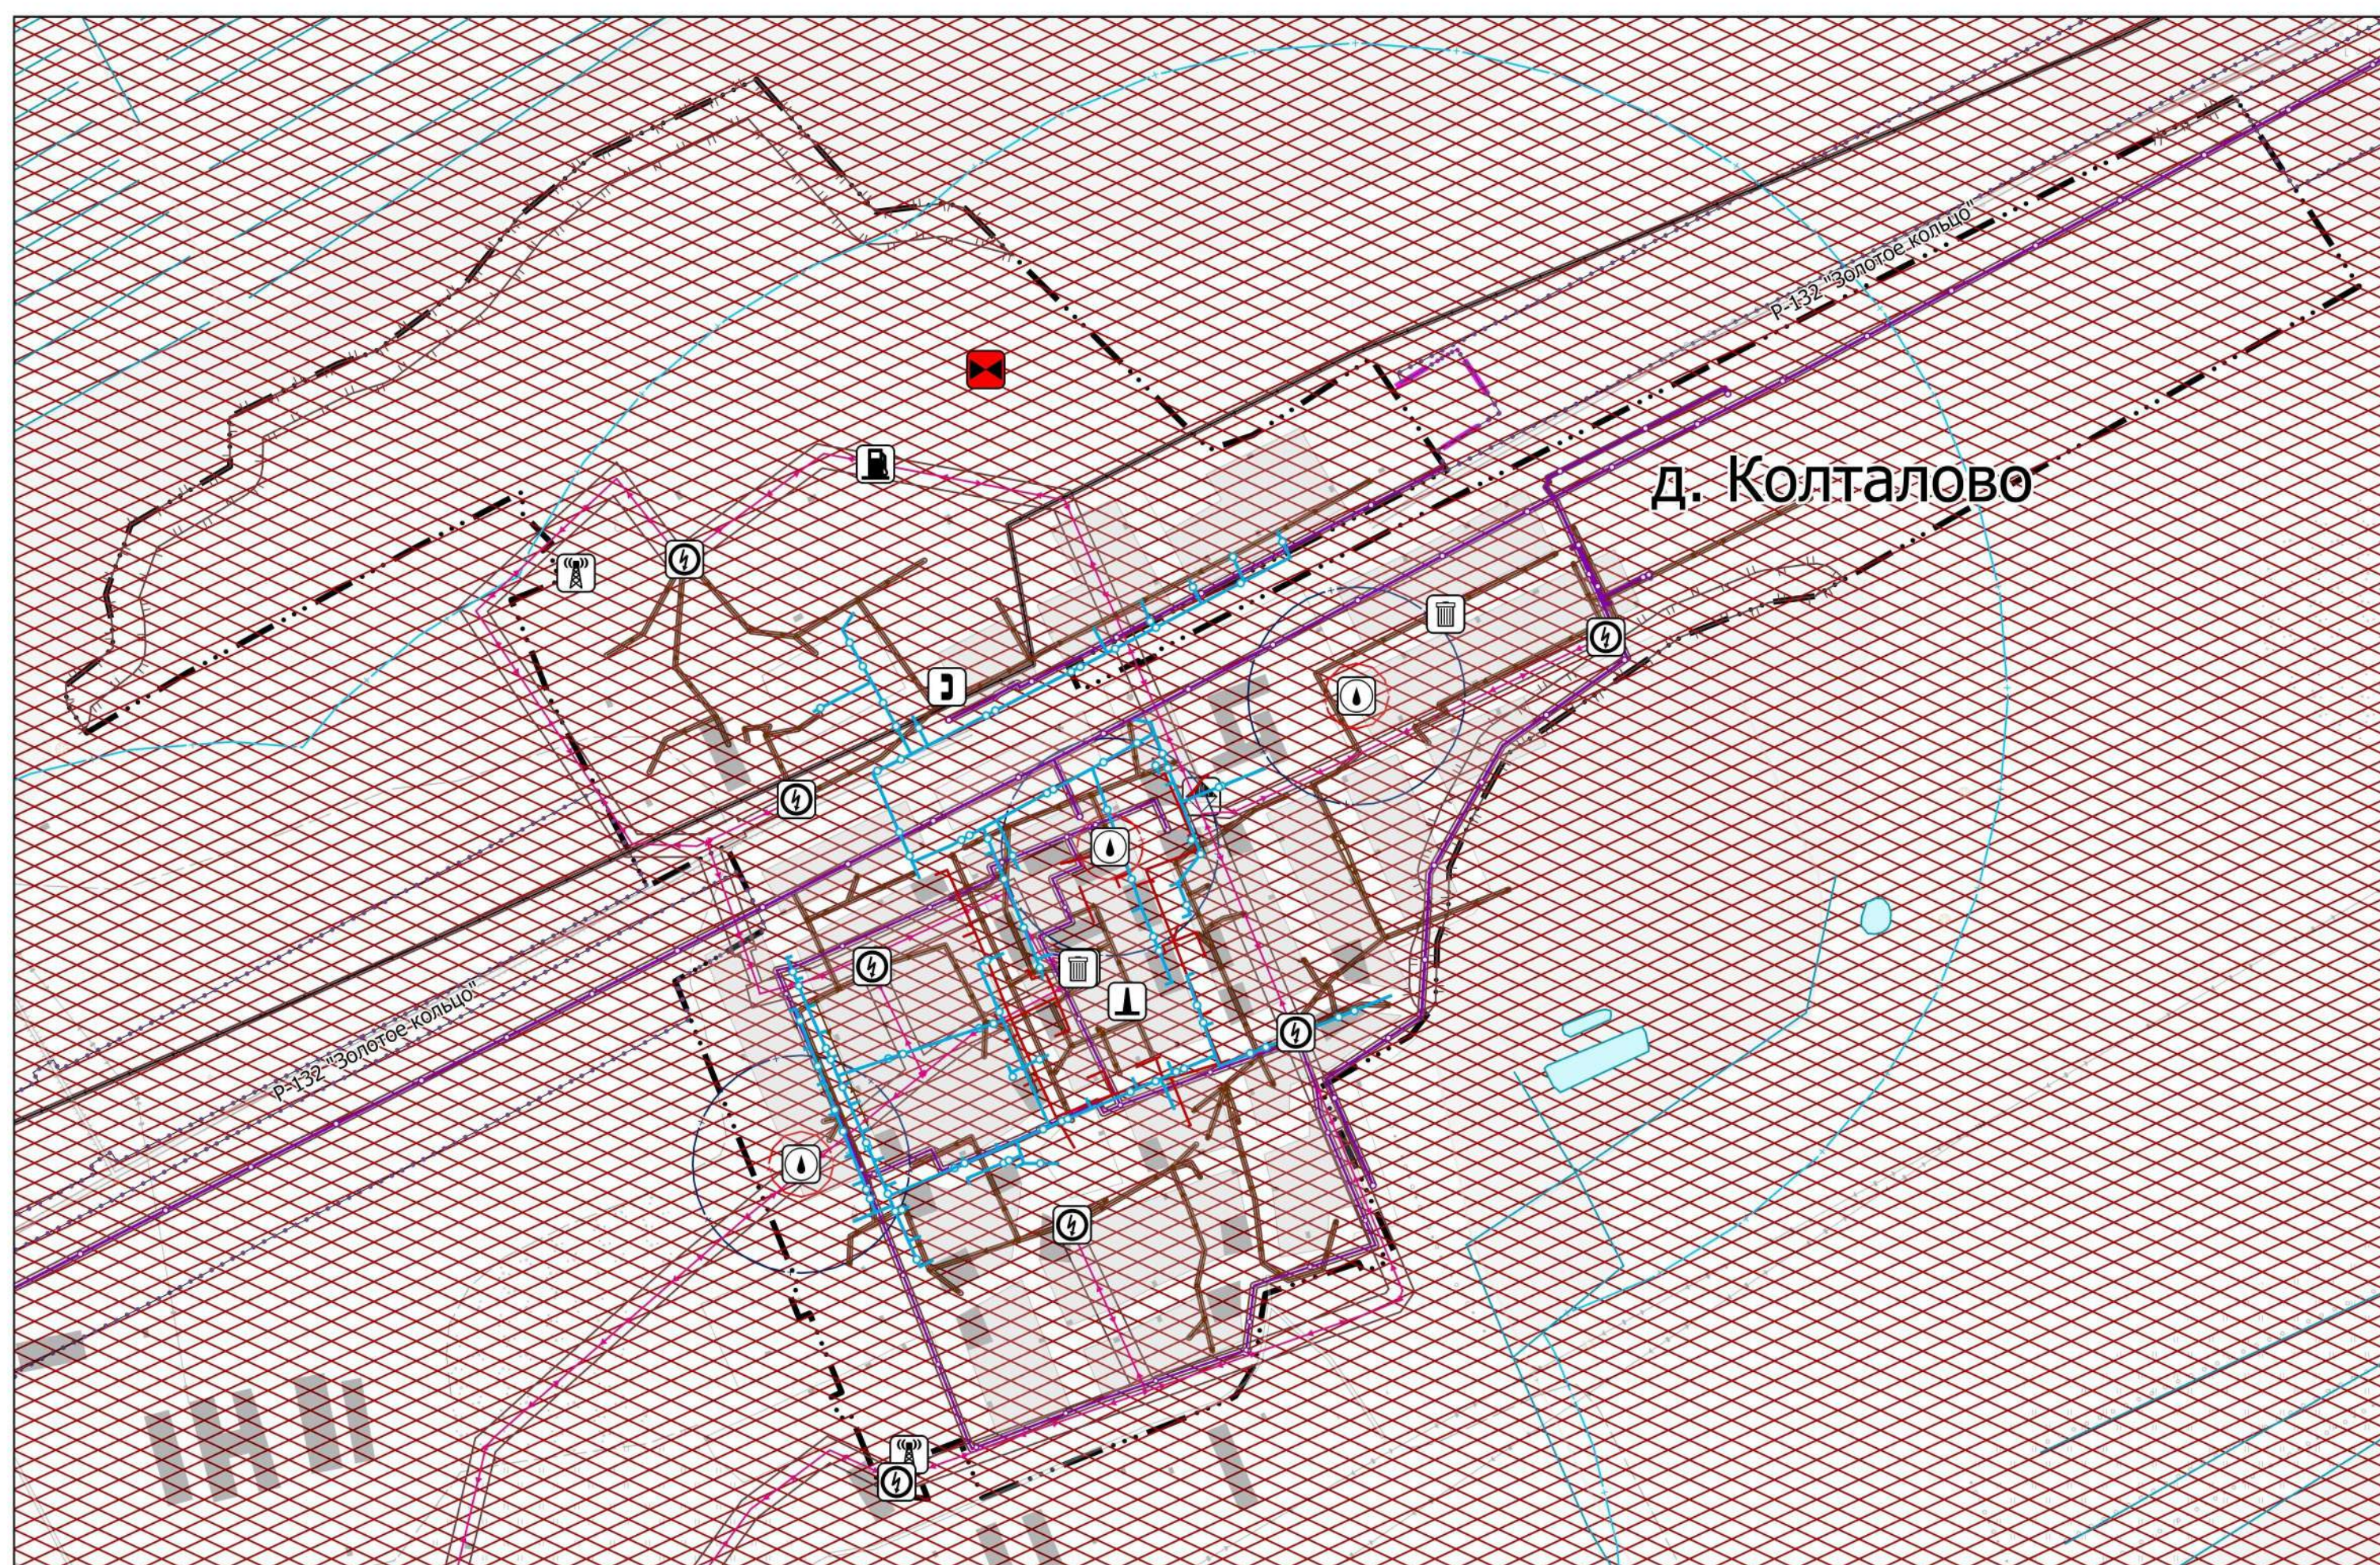


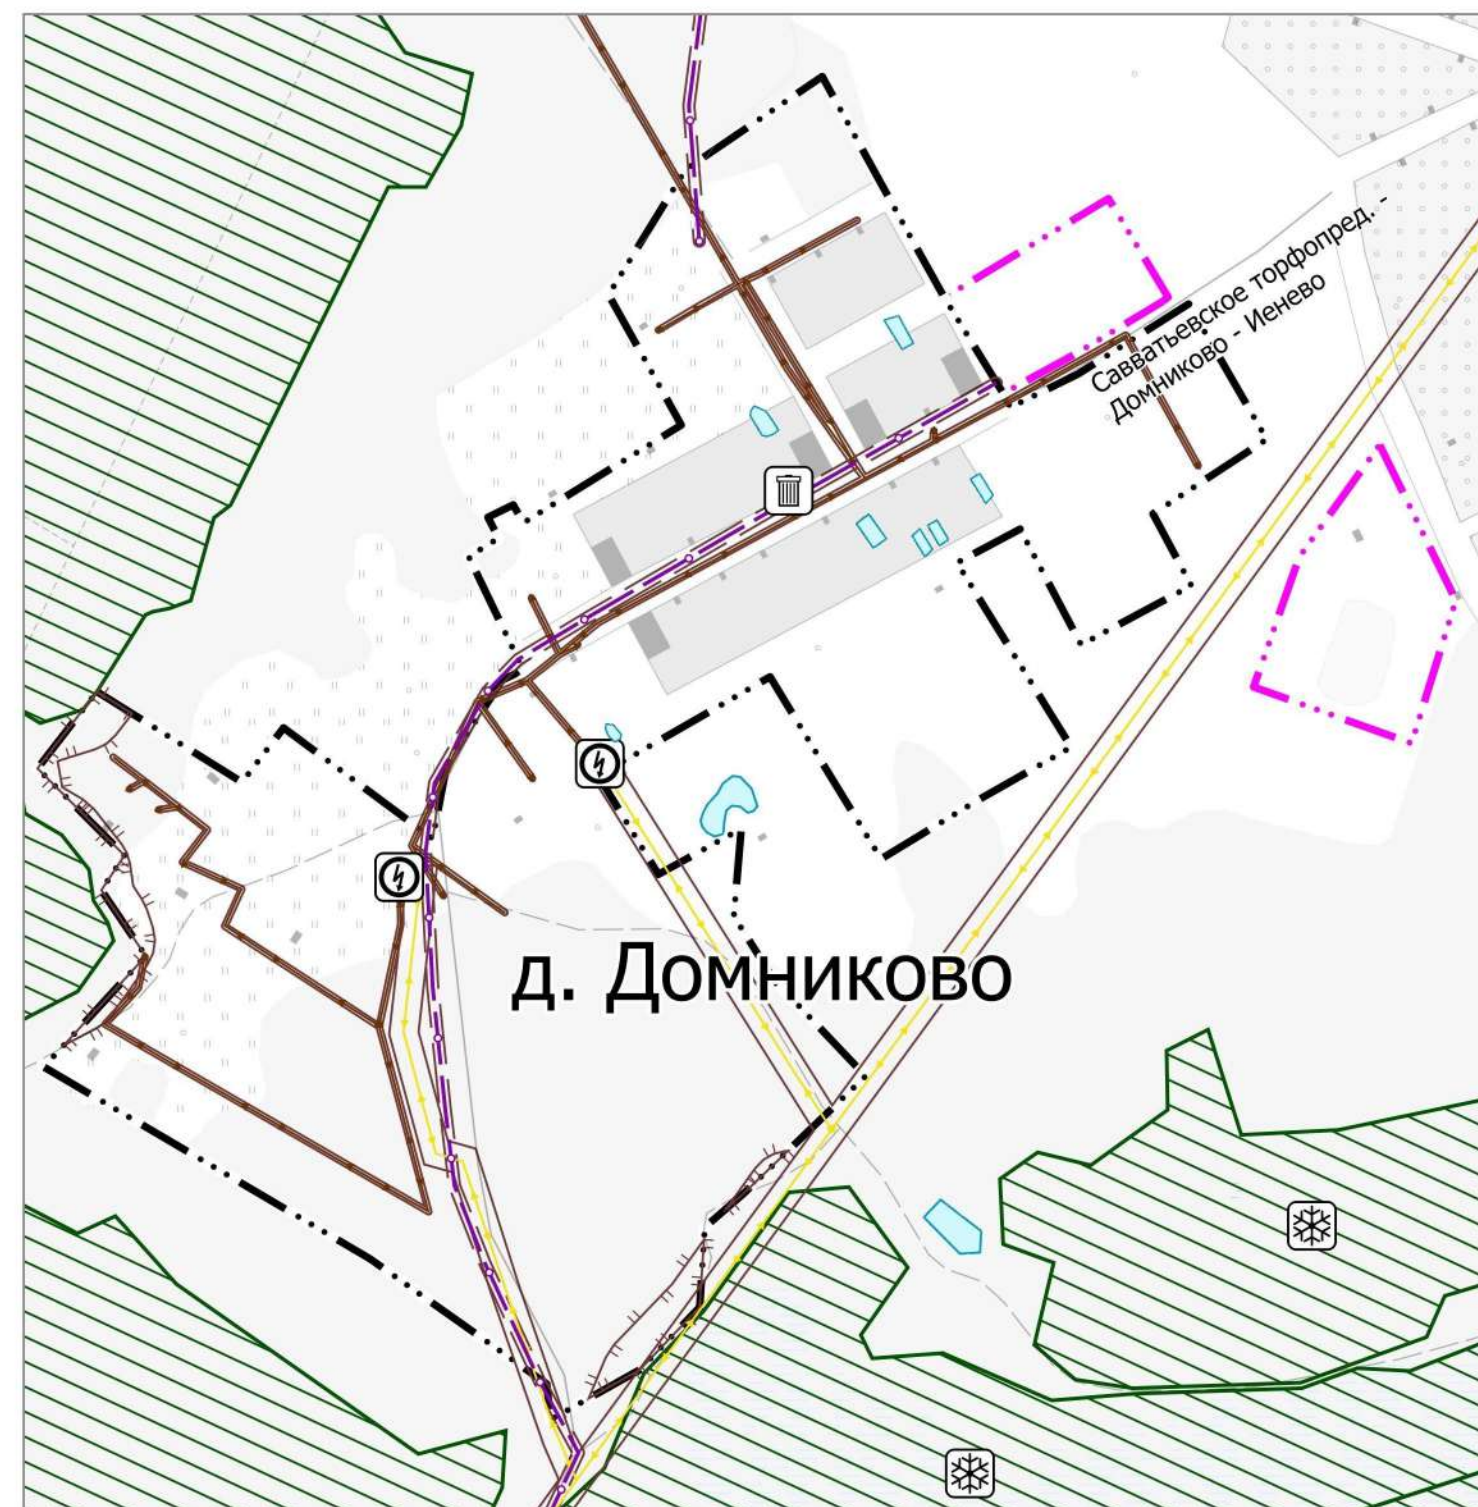

- # Условные обозначения
- ## ГРАНИЦЫ ЕДИНИЦ АДМИНИСТРАТИВНО-ТЕРРИТОРИАЛЬНОГО ДЕЛЕНИЯ РОССИЙСКОЙ ФЕДЕРАЦИИ
- Граница населенного пункта
 - Граница населенного пункта (планируемая)
- ## ПОВЕРХНОСТНЫЕ ВОДНЫЕ ОБЪЕКТЫ
- Водоем (озеро, пруд, водохранилище)
 - Водоток (река, ручей, канал)
 - Водоток (река, ручей, канал)
- ## ТРАНСПОРТНАЯ ИНФРАСТРУКТУРА
- Станция автозаправочная
- ## ИНЖЕНЕРНАЯ ИНФРАСТРУКТУРА
- ### Газоснабжение
- Газораспределительная станция (ГРС)
 - Газопровод распределительный низкого давления
 - Газопровод распределительный среднего давления
 - Газопровод распределительный среднего давления (планируемый)
- ### Электроснабжение
- Трансформаторная подстанция (ТП)
 - Линии электропередачи 35 кВ
 - Линии электропередачи 10 кВ
 - Линии электропередачи 6 кВ
 - Линии электропередачи 0,4 кВ
- ### Теплоснабжение
- Источник тепловой энергии
 - Теплопровод распределительный (квартальный)
- ## Связь
- Автоматическая телефонная станция
 - Телевизионный ретранслятор
 - Линия связи
- ## Водоснабжений
- Артезианская скважина
 - Водопровод
- ## Водоотведение
- Очистные сооружения (КОС) (планируемые)
- ## ОБЪЕКТЫ УТИЛИЗАЦИИ, ОБЕЗВРЕЖИВАНИЯ, РАЗМЕЩЕНИЯ ОТХОДОВ ПРОИЗВОДСТВА И ПОТРЕБЛЕНИЯ
- Объект размещения отходов

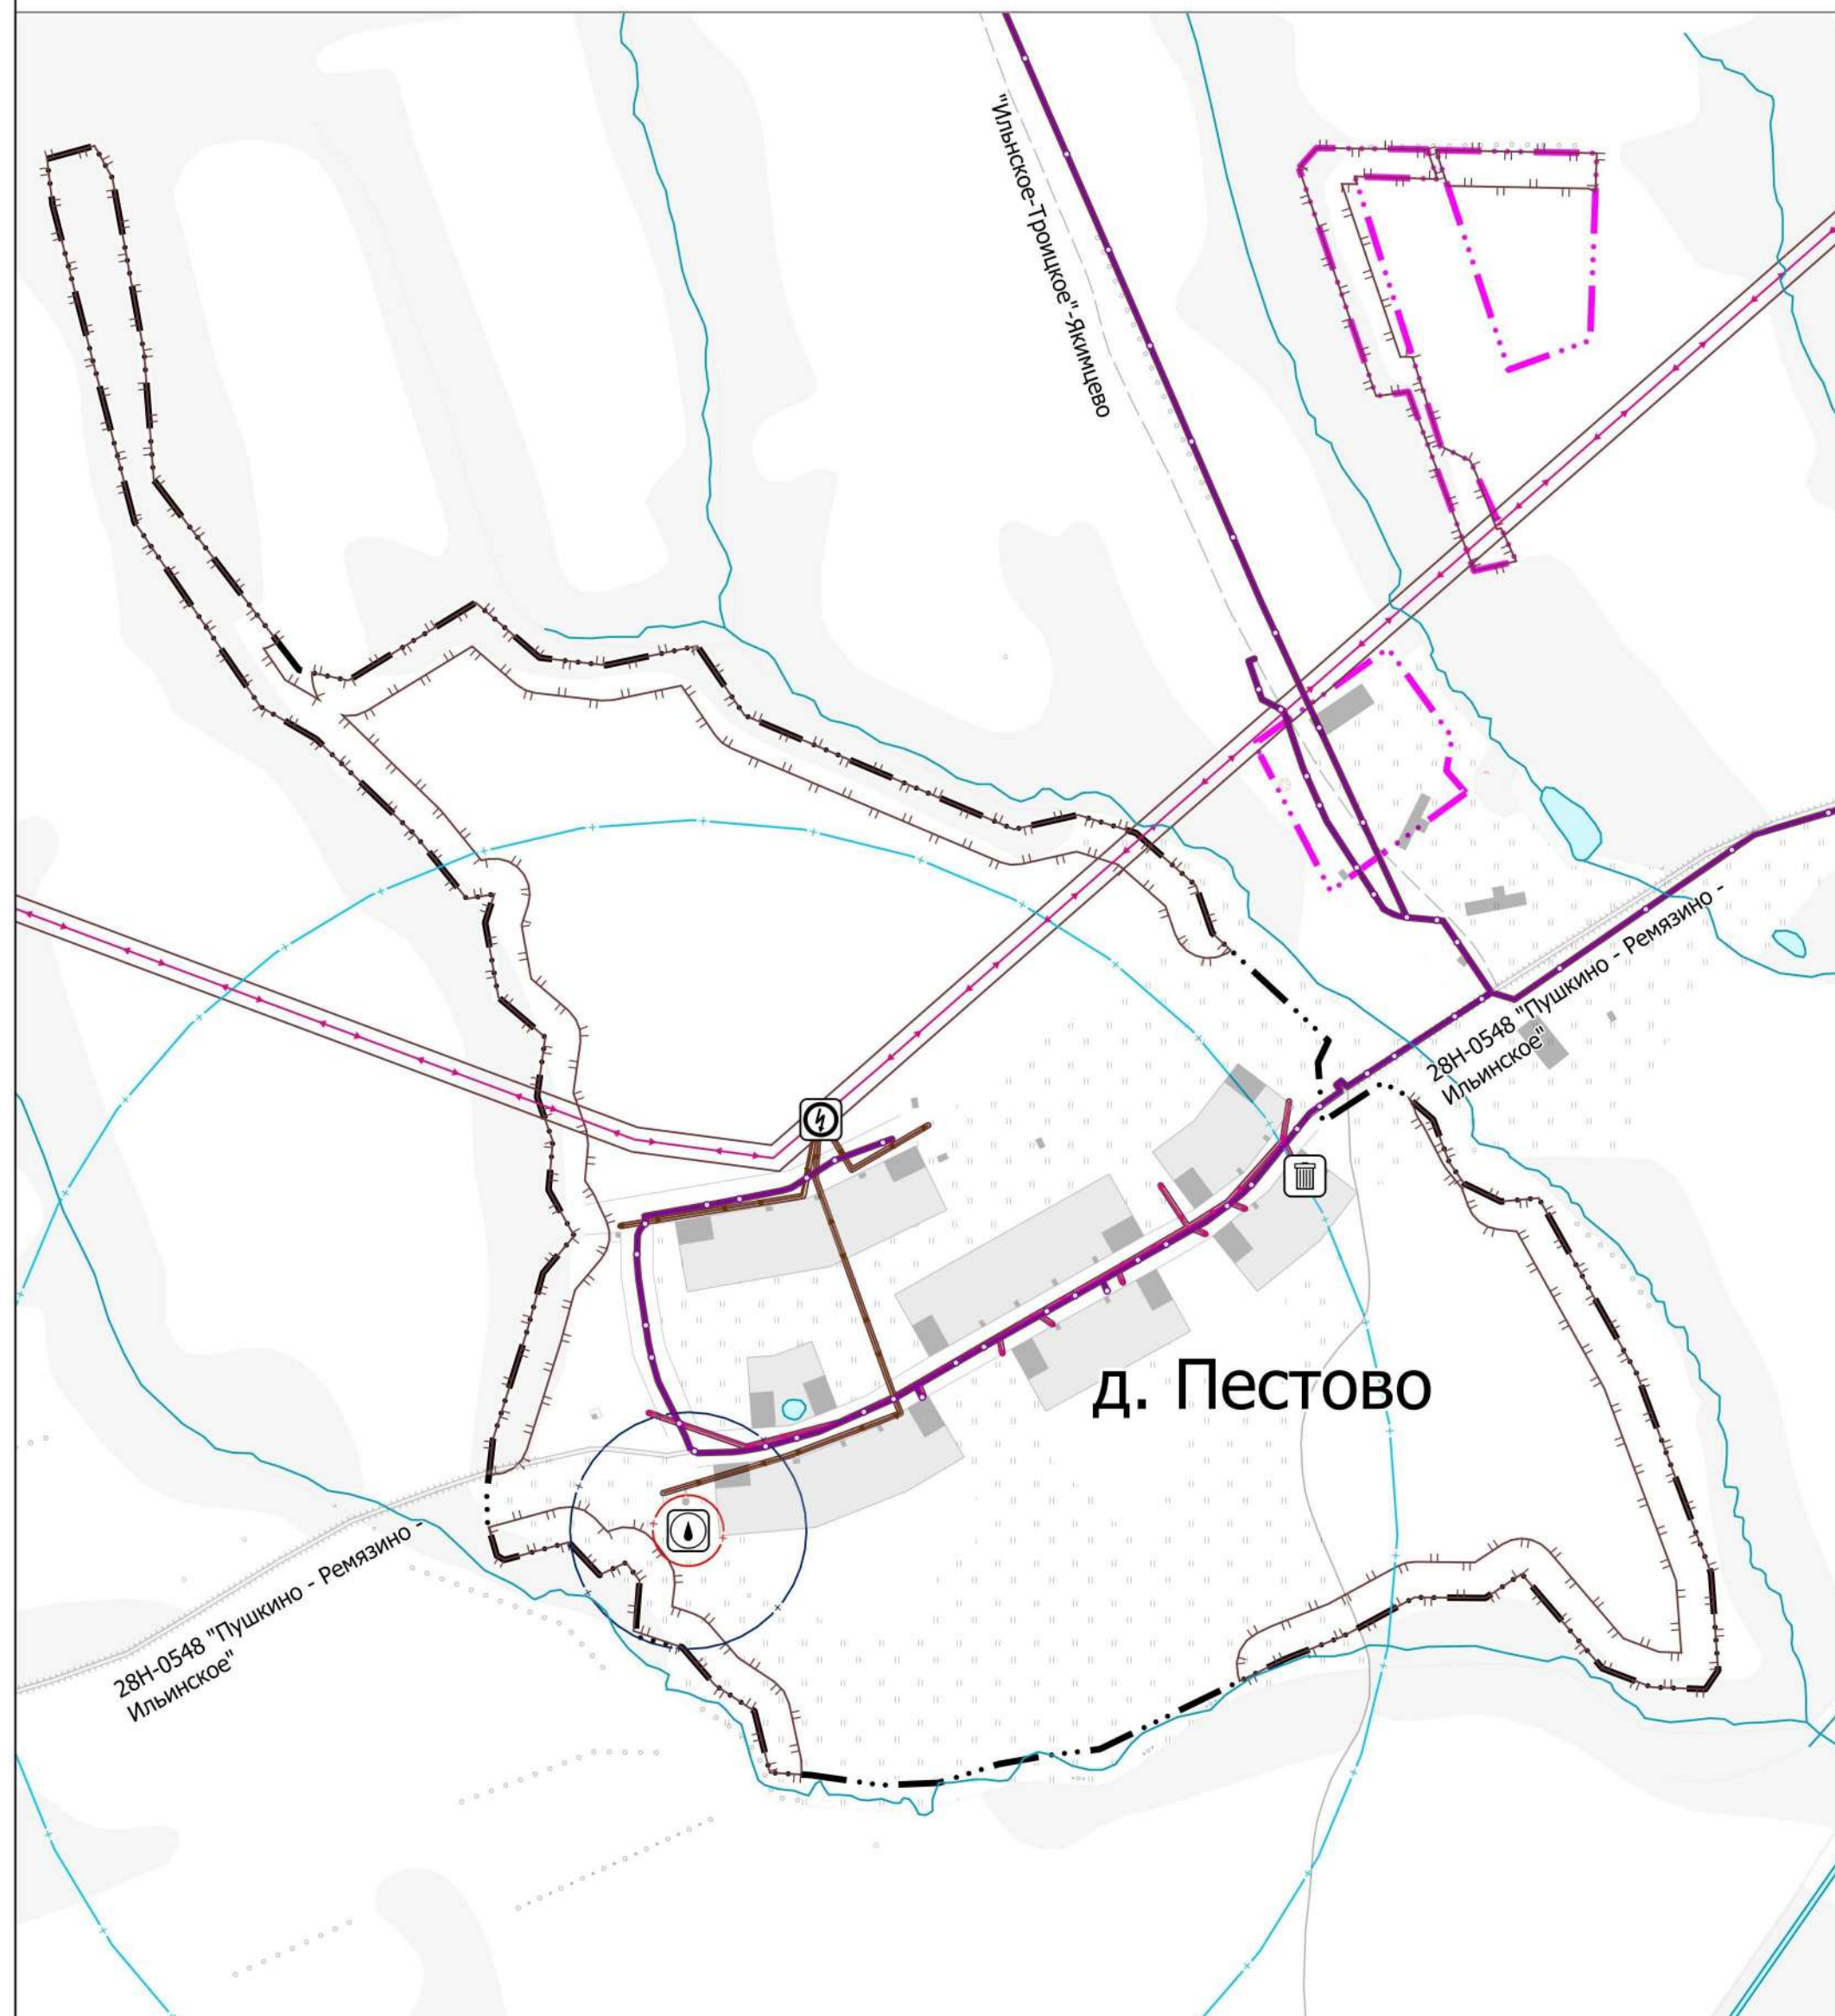

						Внесение изменений в Генеральный план Калининского муниципального округа Тверской области применительно к населенным пунктам: д. Дмитровское-на-Волге, д. Домиково, д. Копталово, д. Пестово, д. Харитоново
Изм.	Кол. уч.	Кол. уч.	№ док.	Подп.	Дата	
ГМП	Верещагина И.В.					Карта территории, подверженных риску возникновения чрезвычайных ситуаций природного и техногенного характера
Исполнитель	Морозова В.С.					Стадия Лист Листов ГП 5 5
						Масштаб 1:10 000  Проектный офис Верещагиных