


Схема расположения земельного участка или земельных участков на кадастровом плане территории

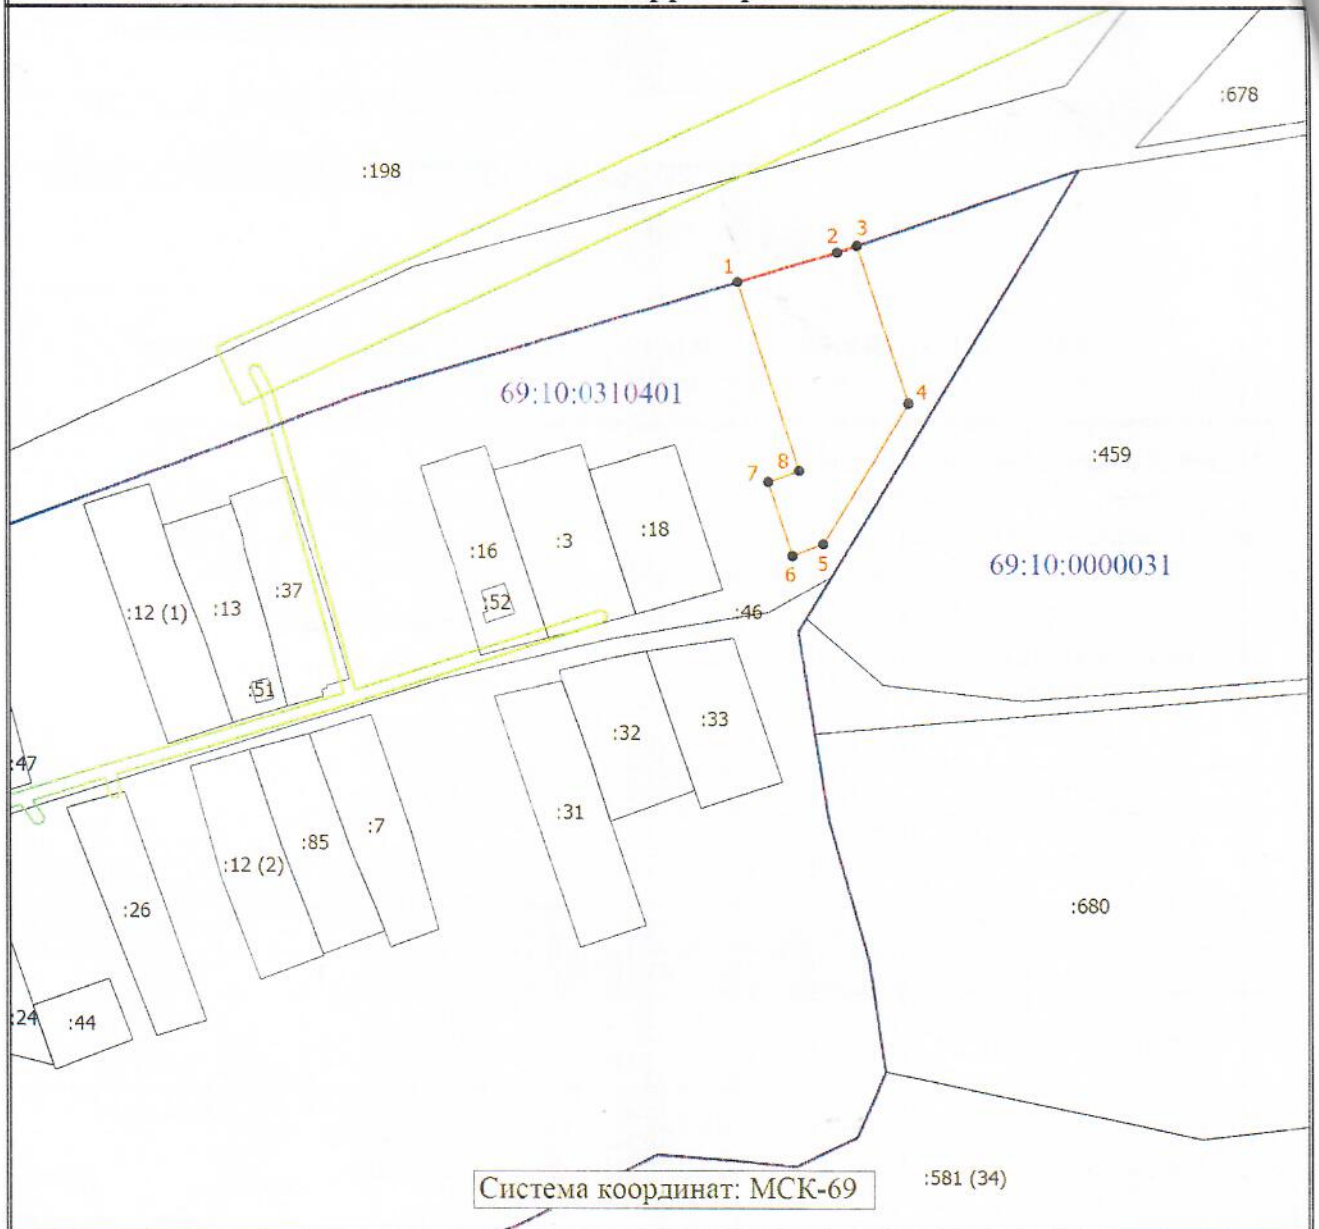

Масштаб 1:2400

Условные обозначения

- - Вновь образованная часть границы, сведения о которой достаточны для определения ее местоположения
- - Характерная точка границы, сведения о которой позволяют однозначно определить ее положение на местности
- 1 - Обозначение новой характерной точки
- :16 - Кадастровый номер земельного участка
- :49 - Кадастровый номер объекта капитального строительства
- - Существующая часть границы, имеющиеся в ЕГРН сведения о которой достаточны для определения ее местоположения
- (blue) - Граница кадастрового квартала
- (green) - Граница зоны с особыми условиями
- 69:10:0310401 - Номер кадастрового квартала