

Утверждена

(наименование документа об утверждении, включая

наименования органов государственной власти или

органов местного самоуправления, принявших

решение об утверждении схемы или подписавших
соглашение о перераспределении земельных участков)

от _____ № _____


Схема расположения земельного участка или земельных участков на кадастровом плане территории

Условный номер земельного участка -

Площадь земельного участка 740 м²

Система координат МСК-69, зона 2

Обозначение характерных точек границ	Координаты, м		Обозначение характерных точек границ	Координаты, м	
	Х	У		Х	У
1	2	3	4	5	6
н1	282 729,75	2 277 491,03	н5	282 701,13	2 277 495,61
н2	282 731,46	2 277 517,65	н6	282 728,57	2 277 491,25
н3	282 716,43	2 277 518,82	н1	282 729,75	2 277 491,03
н4	282 702,30	2 277 519,89			

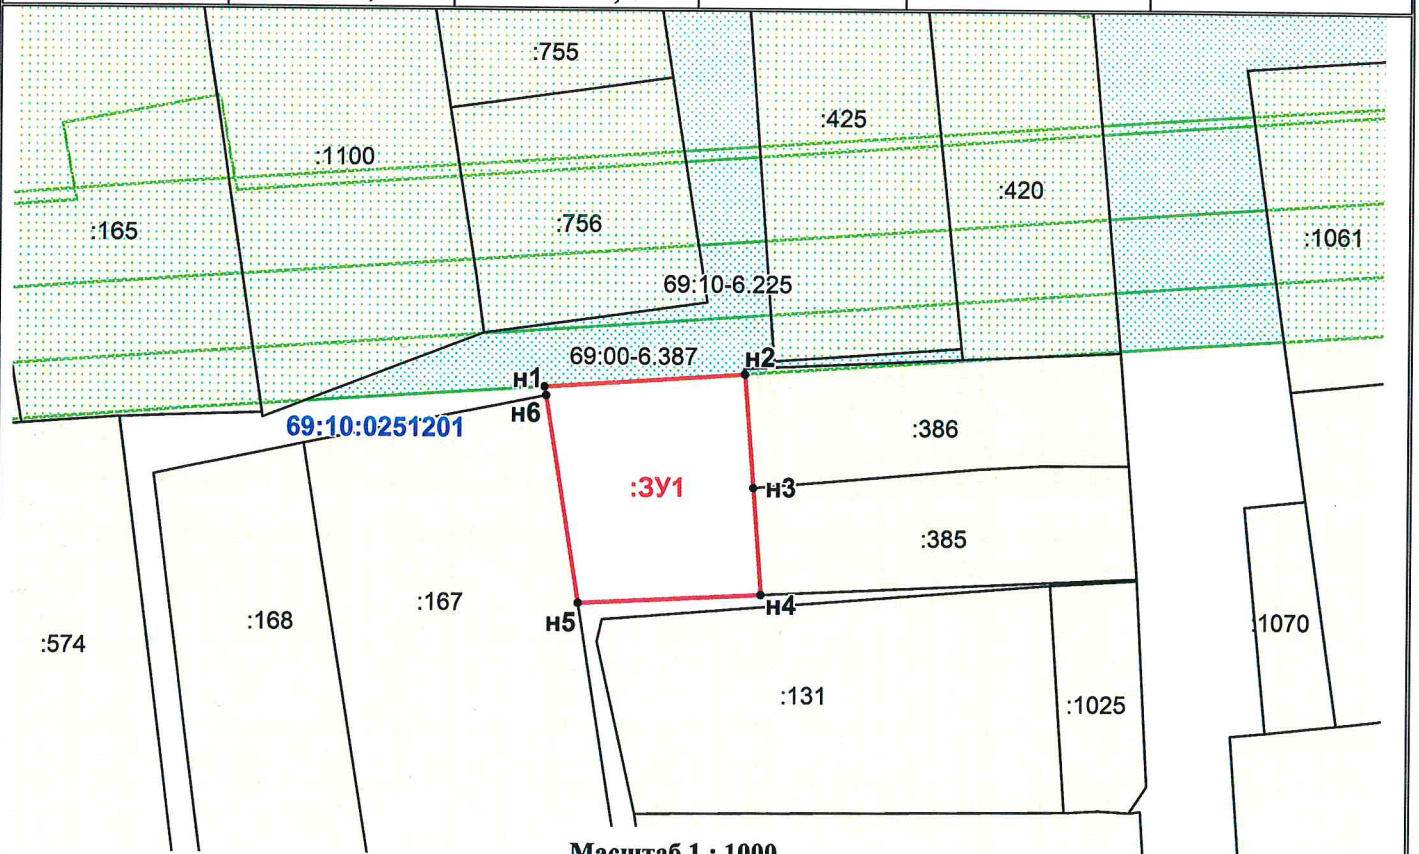

Масштаб 1 : 1000

Условные обозначения:

- - вновь образованная часть границы, сведения о которой достаточны для определения её местоположения
- - существующая часть границы, имеющиеся в ЕГРН сведения о которой достаточны для определения её местоположения
- :3У1 - обозначение образуемого земельного участка
- н1 - обозначение характерной точки границы образуемого земельного участка, сведения о которой позволяют однозначно определить её положение на местности
- :386 - обозначение земельного участка, сведения о котором содержатся в ЕГРН
- - граница кадастрового квартала; 69:10:0251201 - номер кадастрового квартала
- зона с особыми условиями использования территории (ЗОУИТ), по сведениям ЕГРН
- 69:00-6.387 - реестровый номер ЗОУИТ, по сведениям ЕГРН