


Утверждена

(наименование документа об утверждении, включая  
наименования органов государственной власти или  
органов местного самоуправления, принявших  
решение об утверждении схемы или подписавших  
соглашение о перераспределении земельных участков)  
от \_\_\_\_\_ № \_\_\_\_\_

Схема расположения земельного участка или земельных участков на кадастровом плане территории

Условный номер земельного участка: :ЗУ1		
Площадь земельного участка: 1500 кв.м.		
Обозначение характерных точек границ	Координаты, м (МСК-69, зона 2)	
	X	Y
1	2	3
н1	251170.48	2285941.02
н2	251151.48	2285968.41
н3	251114.50	2285942.77
н4	251133.50	2285915.38

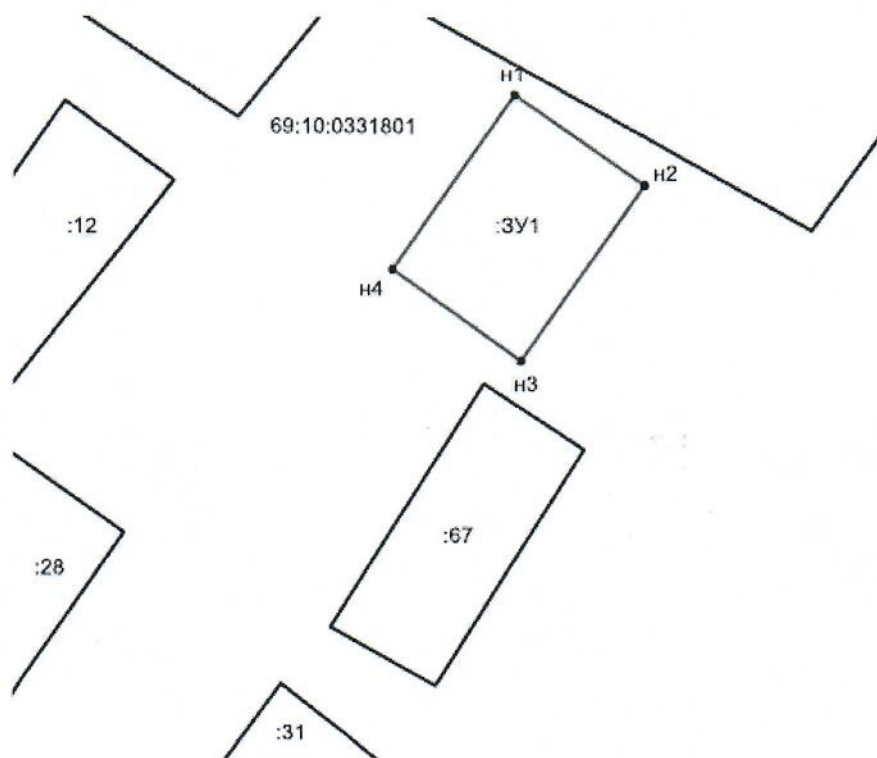

Масштаб 1:1400

Условные обозначения:

- характерная точка границы, сведения о которой позволяют однозначно определить ее положение на местности
- граница кадастрового квартала
- граница проектируемого земельного участка
- граница существующего земельного участка (по сведениям ГКН)
- граница населенного пункта (по сведениям ГКН)