

Утверждена:

Постановлением администрации Тверской области
(наименование документа об утверждении, включая наименования
Калининский район

органов государственной власти или органов местного

самоуправления, принявших решение об утверждении схемы или

подписавших соглашение о перераспределении земельных участков)

№ _____ от "____" _____ 2021 г.


**Схема расположения земельного участка на кадастровом плане территории, по адресу:
Тверская область, Калининский район, Михайловское сельское поселение, д. Баламутово**

Условный номер земельного участка: :3У1

Площадь земельного участка: 1189 кв. м

Обозначение характерных точек границ	Координаты, м			Обозначение характерных точек границ	Координаты, м			Обозначение характерных точек границ	Координаты, м	
	х	у			х	у			х	у
1	2	3		1	2	3		1	2	3
н1	298607.56	2281935.64								
н2	298633.35	2281931.4								
н3	298642.58	2281974.93								
н4	298617.76	2281980.04								
н5	298611.2	2281957.66								

МСК-69, ЗОНА 2

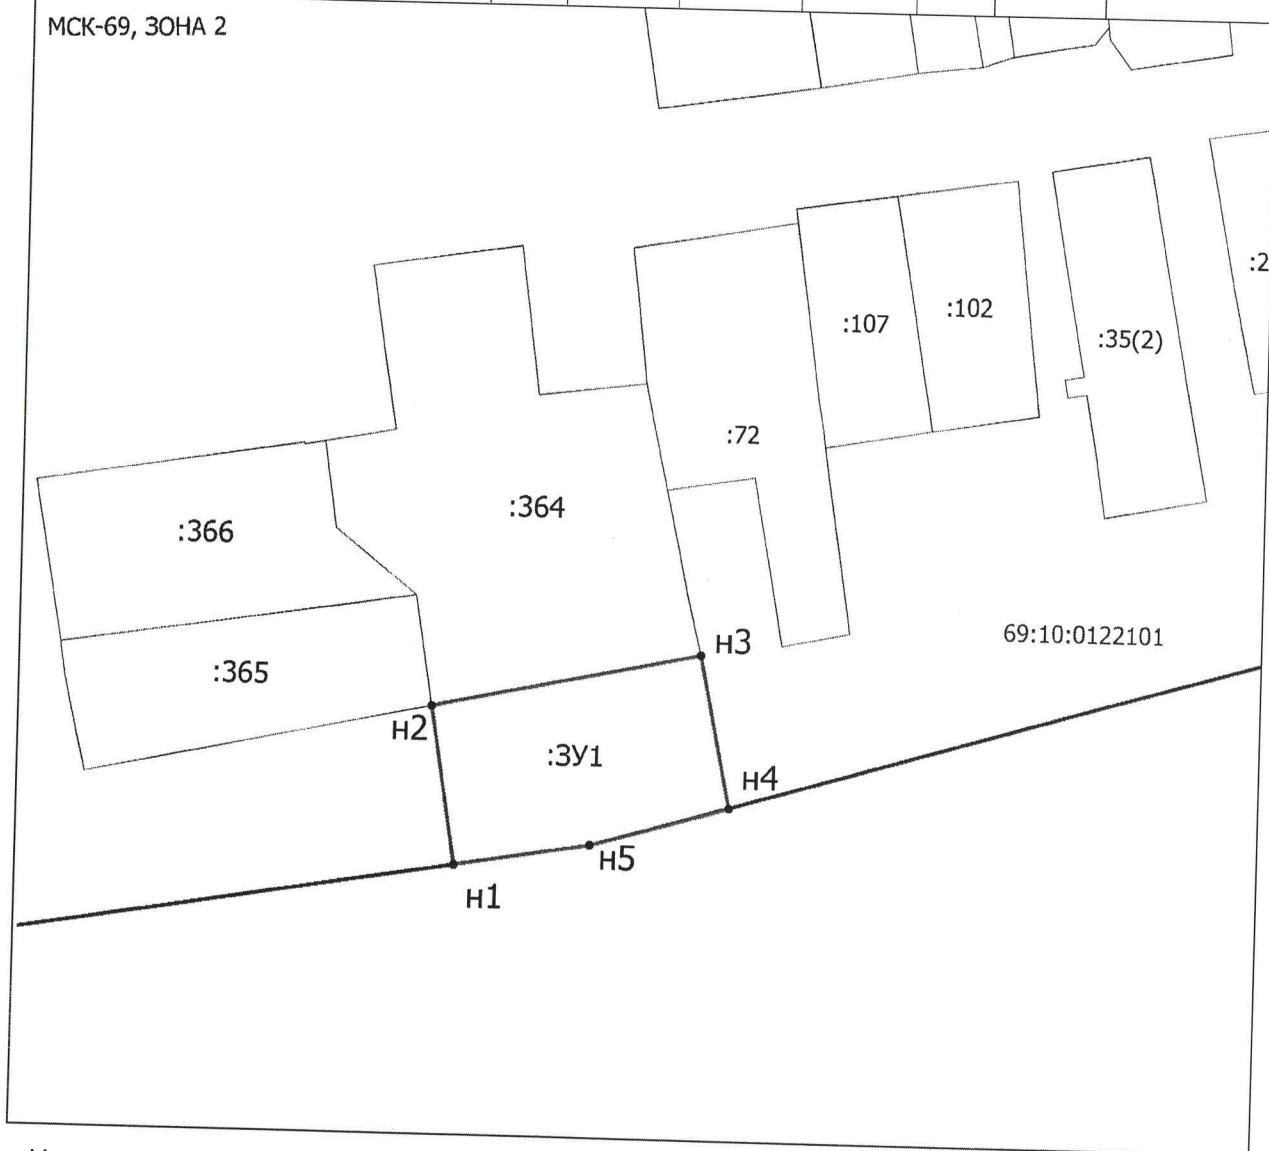

Условные обозначения:

- граница населенного пункта
- граница испрашиваемого земельного участка
- граница существующего земельного участка (по сведениям ЕГРН)
- - характерная точка границы, сведения о которой позволяют однозначно определить ее положение на местности

Масштаб 1:1200