

Утверждена
Постановлением администрации
 (наименование документа об утверждении, включая наименование)
Калининского муниципального района
 органов государственной власти или органов местного
Тверской области
 самоуправления, принявших решение об утверждении схемы

или подписавших соглашение о перераспределении земельных участков)

от _____ № _____


**Схема расположения земельного участка или земельных участков
 на кадастровом плане территории**

Условный номер земельного участка 69:10:0000000:ЗУ1

Площадь земельного участка 1710 м²

Обозначение характерных точек границы	Координаты, м	
	X	Y
1	2	3
н1	255055,20	2261602,58
н2	255056,66	2261617,76
н3	255058,25	2261629,60
н4	254988,79	2261612,86
н5	254994,15	2261587,91
н1	255055,20	2261602,58

Система координат МСК-69

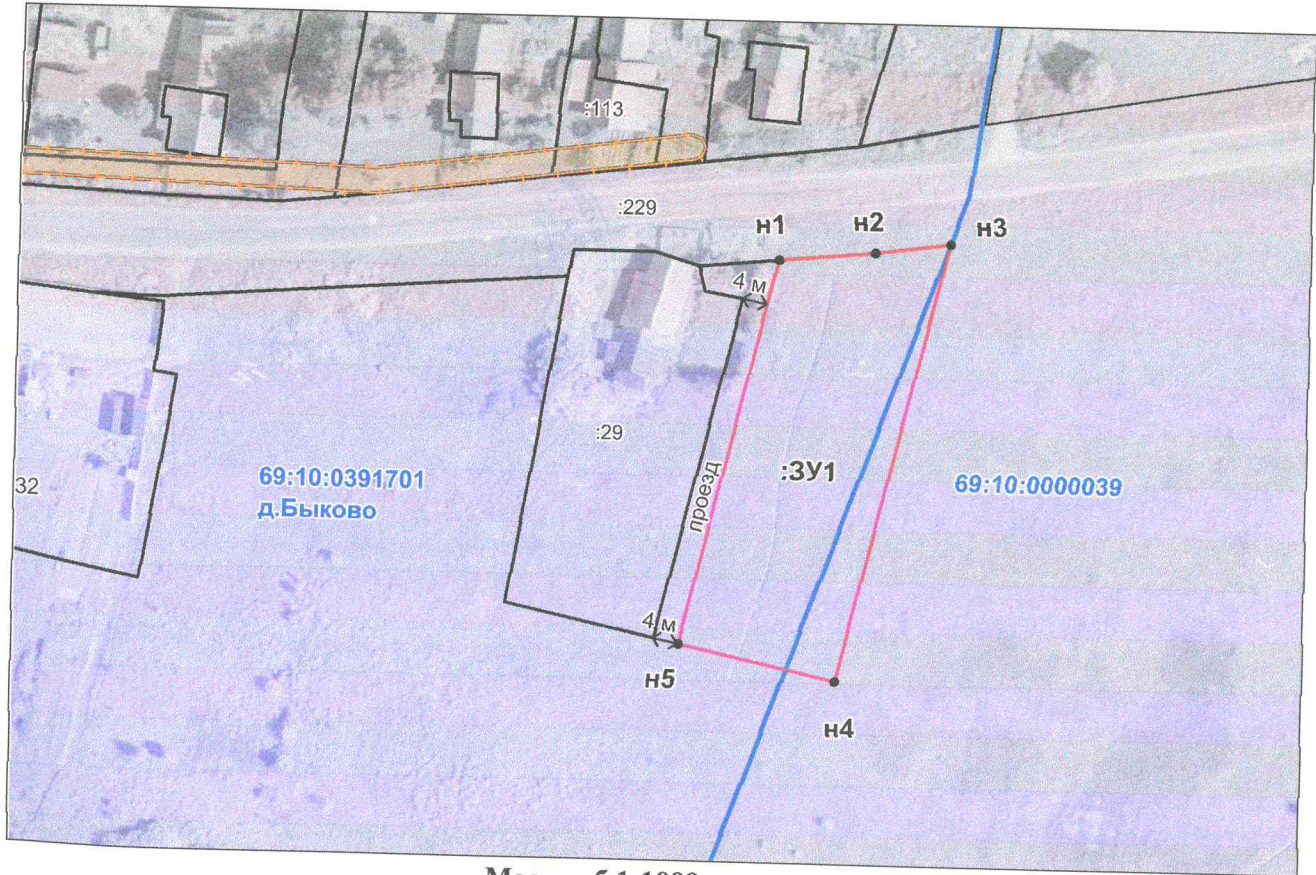

Масштаб 1:1000

Условные обозначения:

- - характерная точка границы, образуемого земельного участка;
- (red) - изображение границы образуемого земельного участка;
- (black) - изображение границы земельных участков, сведения о которых содержатся в ГКН;
- н1, н2...н - надписи номеров характерных точек границы образуемого земельного участка;
- ЗУ1 - обозначение земельного участка, образуемого из земель, гос. или муницип. собственности на которые разграничена;
- 29 - надпись кадастрового номера земельного участка, сведения о котором содержатся в ГКН;
- 69:10:0391701 - надписи кадастровых кварталов земель Калининского муниципального района Тверской области;
- ▨ (orange) - обозначение охранной зоны инженерных коммуникаций, сведения о которой содержатся в ЕИРН.