


Схема расположения земельного участка или земельных участков на кадастровом плане территории

МСК-69, зона 2



69:10:0340101

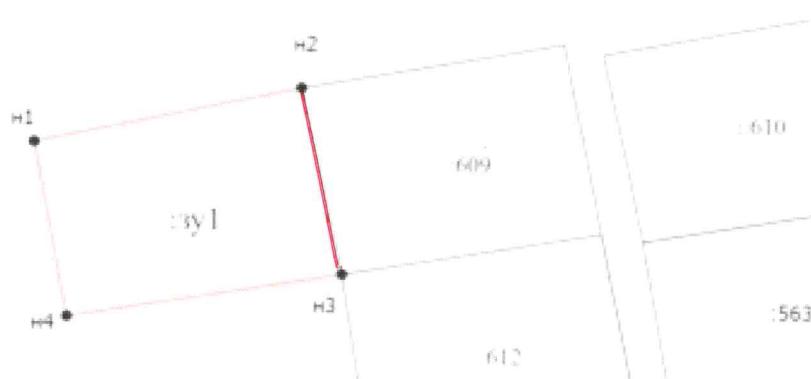

Масштаб 1:1500

Условные обозначения

- Вновь образованная часть границы, сведения о которой достаточны для определения ее местоположения
- * - Характерная точка границы, сведения о которой позволяют однозначно определить ее положение на местности
- н1 - Обозначение новой характерной точки
- :139 - Кадастровый номер земельного участка
- :3у1 - Существующая часть границы, имеющиеся в ЕГРН сведения о которой достаточны для определения ее местоположения
- - Граница кадастрового квартала
- :3у1 - Образуемый земельный участок
- 69:10:0340101 - Номер кадастрового квартала