


Утверждена:

(наименование документа об утверждении, включая наименования
органов государственной власти или органов местного самоуправления,
принявших решение об утверждении схемы или подписавших соглашение
о перераспределении земельных участков)

от _____ № _____

Схема расположения земельного участка или земельных участков на кадастровом плане территории

Условный номер земельного участка :ЗУ1		
Площадь земельного участка 2500 кв.м.		
Обозначение характерных точек границы	Координаты, м	
	X	Y
1	2	3
н1	246863,95	2267510,74
н2	246867,10	2267573,74
н3	246829,72	2267576,35
н4	246824,78	2267508,78
н1	246863,95	2267510,74

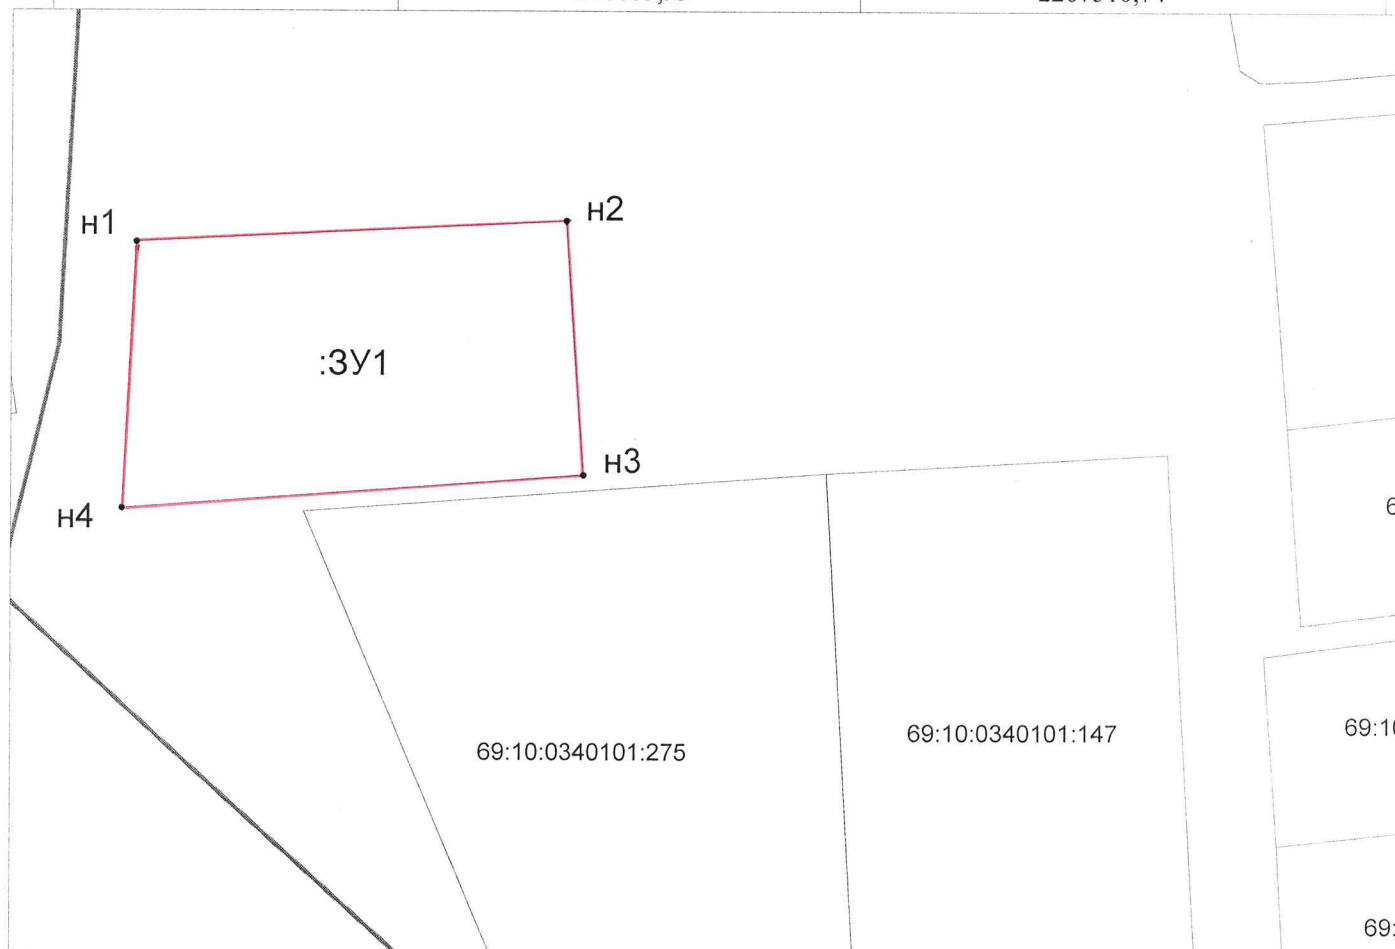

Условные обозначения:

Масштаб 1:1100

Система координат - МСК-69

- 69:10:0340101 - номер кадастрового квартала
- :ЗУ1 - обозначение образуемого земельного участка
- - обозначение границы образуемого земельного участка
- - обозначение границы земельных участков, сведения о которых содержатся в ГКН
- н1-н1 - обозначение характерных точек границы образуемого земельного участка