

## Утверждена

(наименование документа об утверждении, включая наименования

органов власти или органов местного самоуправления,

принявших решение об утверждении схемы или подписавших

соглашение о перераспределении земельных участков)

от \_\_\_\_\_ № \_\_\_\_\_

### Схема расположения земельного участка или земельных участков на кадастровом плане территории


Условный номер земельного участка 69:10:0340101:3У1

Площадь земельного участка 3942 кв.м


Обозначение характерных точек границ	Координаты, м	
	X	Y
1	2	3
1	248245.14	2267813.87
2	248238.74	2267839.45
3	248225.73	2267863.00
4	248207.02	2267922.37
5	248206.80	2267945.24
6	248172.44	2267938.01
7	248178.59	2267926.93
8	248195.93	2267874.15
9	248210.36	2267807.76
1	248245.14	2267813.87

:238

Система координат МСК-69

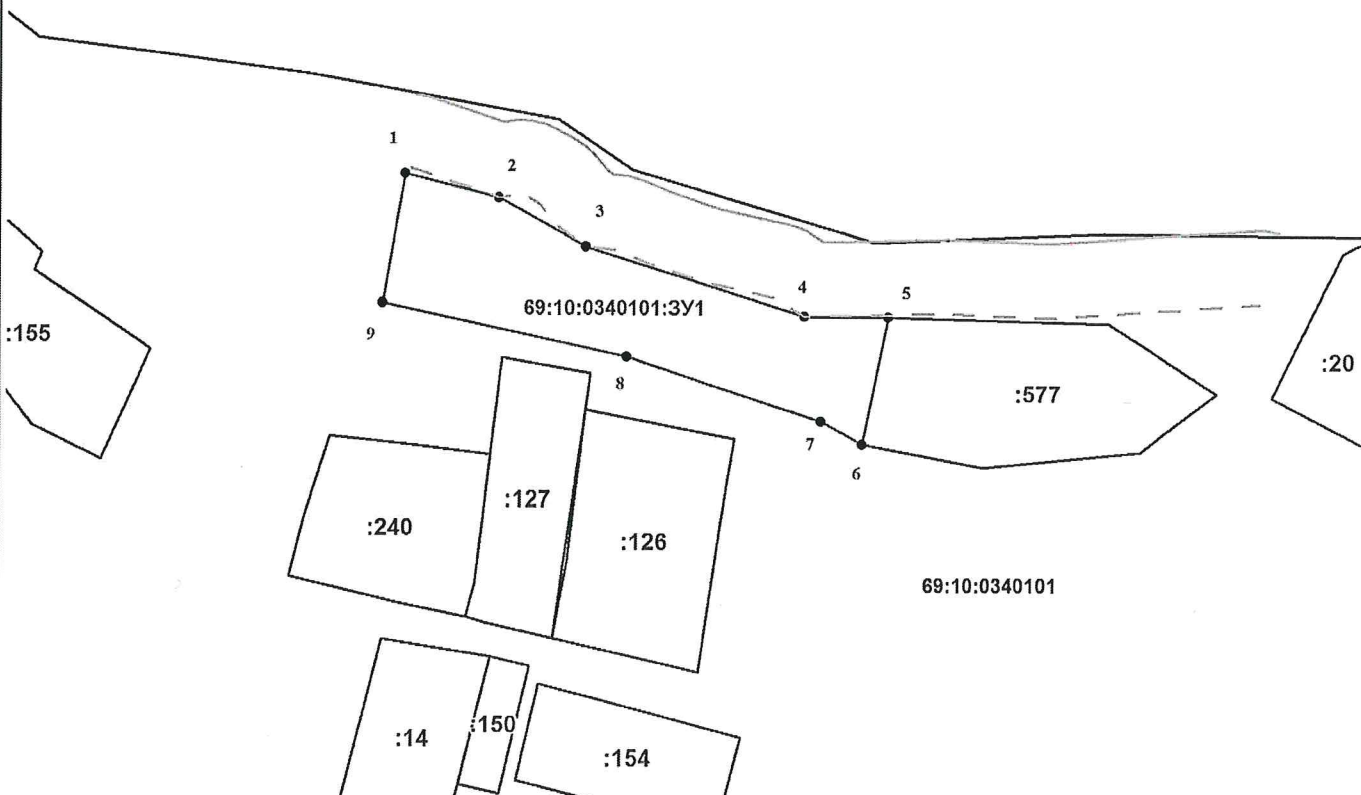

Условные обозначения:

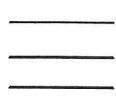

— граница образуемого земельного участка  
 = границы земельных участков, содержащихся в сведениях ЕГРН  
 - - - граница кадастрового квартала

69:10:0340101:3У1

условный номер образуемого земельного участка

:577

кадастровый номер земельного участка, сведения о котором содежатся в ЕГРН

69:10:0340101

кадастровый номер кадастрового квартала

• 1

обозначение характерной точки границы образуемого земельного участка



— граница береговой линии р. Шоша



- - - граница береговой полосы р. Шоша

Масштаб 1:2000