

Утверждена
Постановлением администрации
(наименование документа об утверждении, включая наименования
муниципального образования
органов государственной власти или органов местного
Тверской области «Калининский район»
самоуправления, принявших решение об утверждении схемы

или подписавших соглашение о перераспределении земельных участков)

от _____ № _____


**Схема расположения земельного участка или земельных участков
на кадастровом плане территории**

Условный номер земельного участка 69:10:0380601:3У1

Площадь земельного участка 935 м²

Обозначение характерных точек границы	Координаты, м	
	X	Y
1	2	3
н1	275515,71	2257671,65
н2	275507,83	2257689,78
н3	275467,29	2257677,63
н4	275477,44	2257654,91
н1	275515,71	2257671,65

Система координат МСК-69

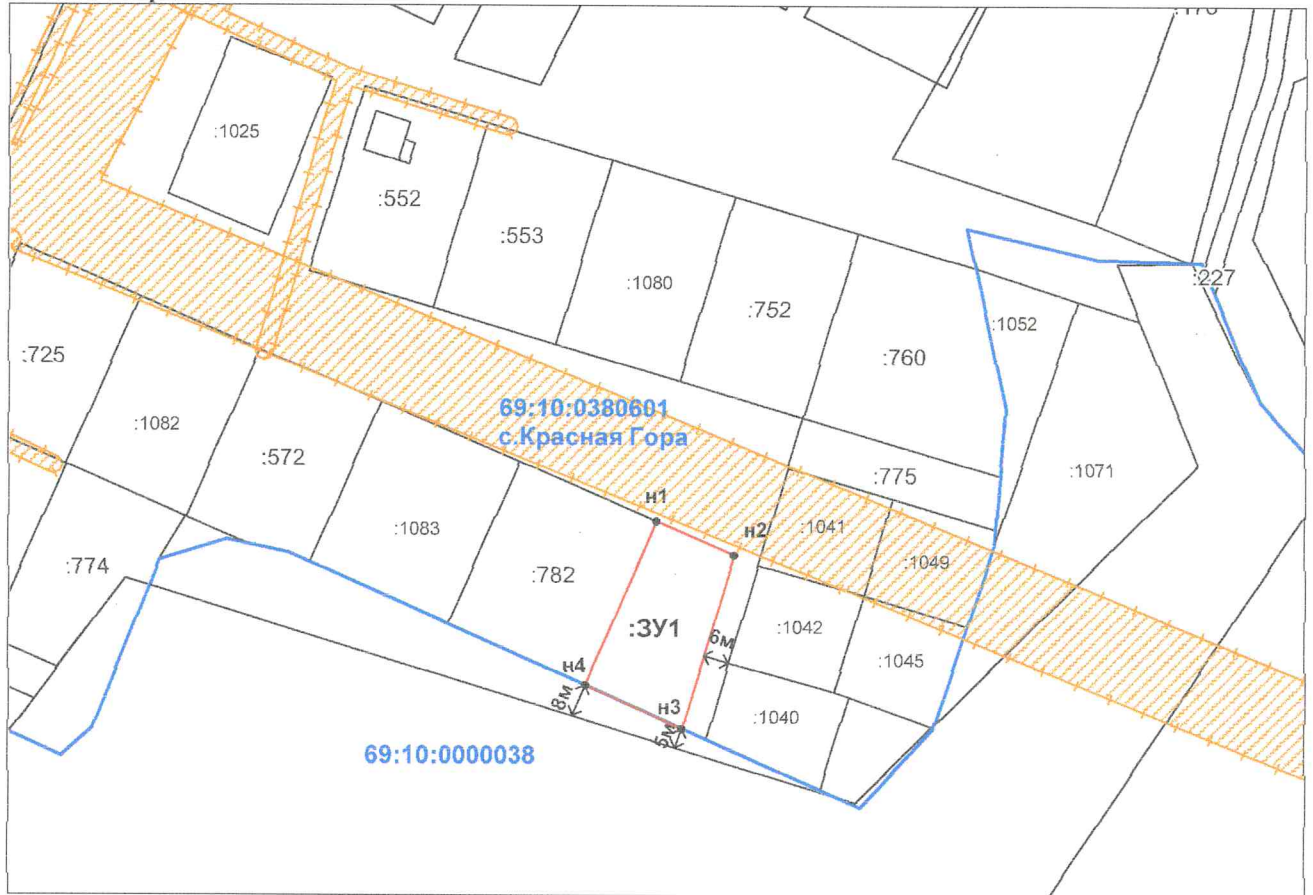

69:10:0000038

Условные обозначения:

Масштаб 1:1500

- - характерная точка границы, образуемого земельного участка;
- (red) - изображение границы образуемого земельного участка;
- (black) - изображение границы земельных участков, сведения о которых содержатся в ЕГРН;
- (blue) - изображение границы кадастровых кварталов Калининского муниципального района Тверской области;
- н1, н2...нп - надписи номеров характерных точек границы образуемого земельного участка;
- :3У1 - обозначение земельного участка, образуемого из земель, гос. или муницип. собственность на которые не разграничена;
- :782 - надпись кадастрового номера земельного участка, сведения о котором содержатся в ЕГРН;
- 69:10:0380601- надписи кадастровых кварталов земель Калининского муниципального района Тверской области;
- ▨ (orange) - обозначение охранной зоны инженерных коммуникаций, сведения о которой содержатся в ЕГРН.