


Утверждена:

(наименование документа об утверждении, включая наименования
органов государственной власти или органов местного самоуправления,
принявших решение об утверждении схемы или подписавших соглашение
о перераспределении земельных участков)
от _____ № _____

Схема расположения земельного участка или земельных участков на кадастровом плане территории

Условный номер земельного участка :ЗУ1		
Площадь земельного участка 2973 кв.м.		
Обозначение характерных точек границы	Координаты, м	
	X	Y
1	2	3
н1	261168,27	2269864,38
н2	261198,43	2269965,06
н3	261181,08	2269961,18
н4	261161,50	2269952,91
н5	261154,44	2269927,46
н6	261139,85	2269874,30
н7	261139,20	2269871,94
н1	261168,27	2269864,38

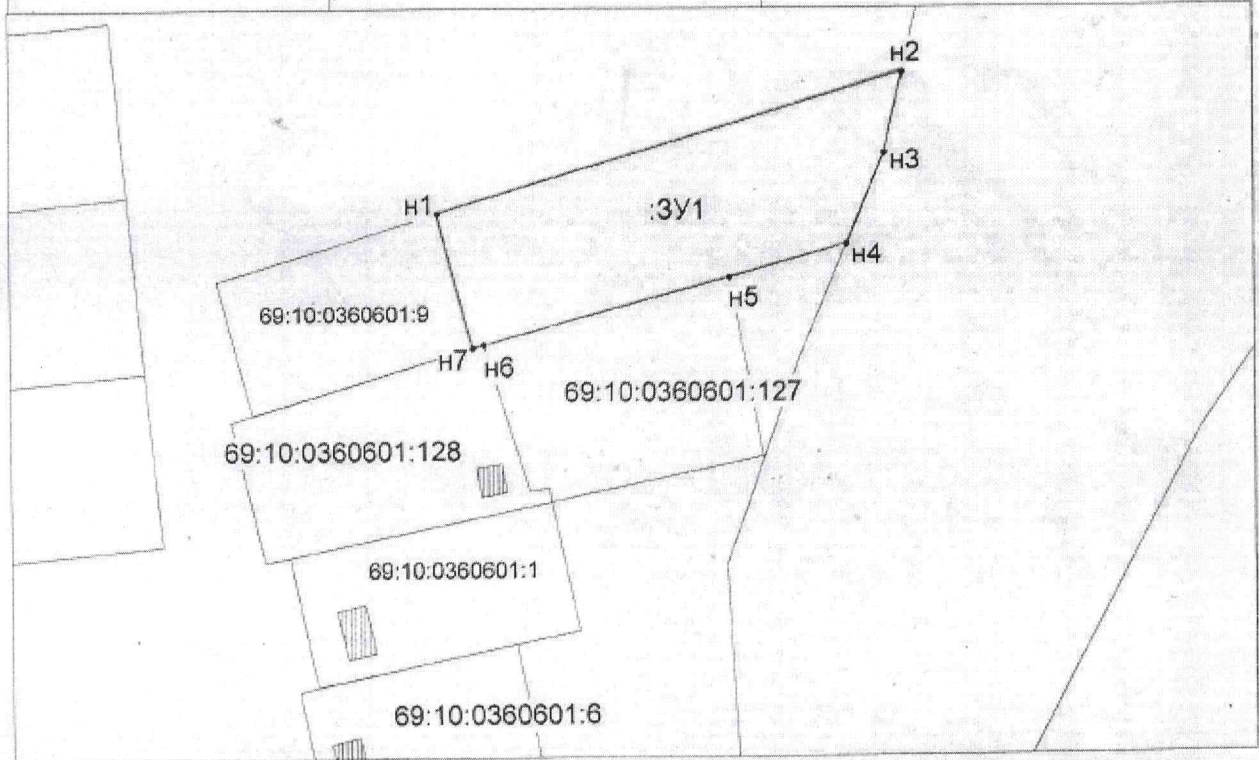

Условные обозначения:

Система координат - МСК-69
Масштаб 1:1500

- :ЗУ1 - обозначение образуемого земельного участка
- 69:10:0360601 - обозначение кадастрового квартала
- _____ - обозначение границы образуемого земельного участка
- _____ - обозначение границы земельных участков, сведения о которых содержатся в ЕГРН
- н1-н1 - обозначение характерных точек границы образуемого земельного участка