


Схема расположения земельного участка или земельных участков на кадастровом плане территории

Утверждена

Условный номер земельного участка _____		
Площадь земельного участка _____ 600 м ²		
Обозначение характерных точек границ	Координаты, м	
	X	Y
1	2	3
н1	299838.60	2250893.96
н2	299842.30	2250918.75
н3	299840.17	2250919.49
н4	299818.41	2250923.77
н5	299815.34	2250899.45
н1	299838.60	2250893.96

(наименование документа об утверждении, включая наименования органов государственной власти или органов местного самоуправления, принявших решение об утверждении схемы или подписавших соглашение о перераспределении земельных участков)
от _____ N _____

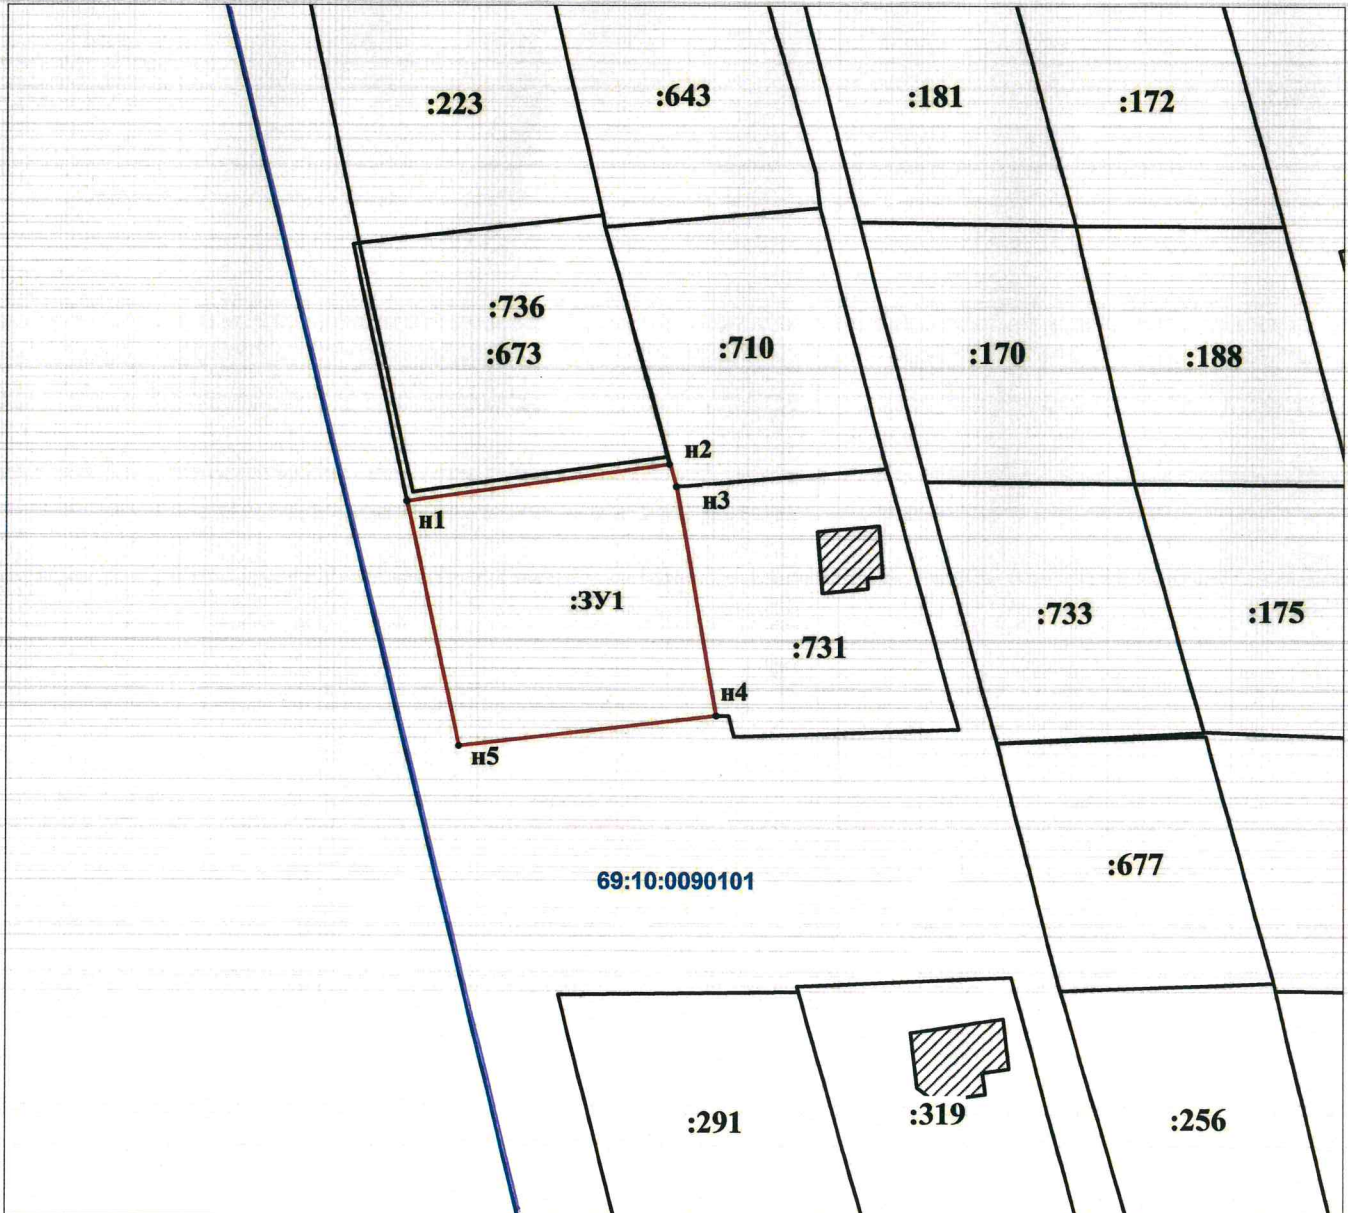

Масштаб 1:700

Система координат: МСК_69

Условные обозначения:

- **н1** - характерная точка границы земельного участка
- 69:10:0090101** - обозначение кадастрового квартала
- :731** - обозначение земельного участка, сведения о котором содержатся в ЕГРН
- :3У1** - обозначение образуемого земельного участка

- существующая граница земельного участка, сведения о которой содержатся в ЕГРН
- граница образуемого земельного участка
- граница кадастрового квартала
- граница окс, сведения о которой содержатся в ЕГРН