


Схема расположения земельного участка или земельных участков на кадастровом плане территории

Утверждена

(наименование документа об утверждении, включая наименования органов государственной власти или органов местного самоуправления, принявших решение об утверждении схемы или подписавших соглашение о перераспределении земельных участков)
от _____ № _____

МСК-69, зона 2

Условный номер земельного участка-		
Площадь земельного участка 614 м^2		
Обозначение характерных точек границы	Координаты, м	
	X	Y
1	2	3
н1	279989,84	2289816,78
н2	279976,64	2289840,82
н3	279955,47	2289850,49
н4	279947,97	2289834,08
н5	279980,27	2289820,00
н6	279982,47	2289819,26
н1	279989,84	2289816,78

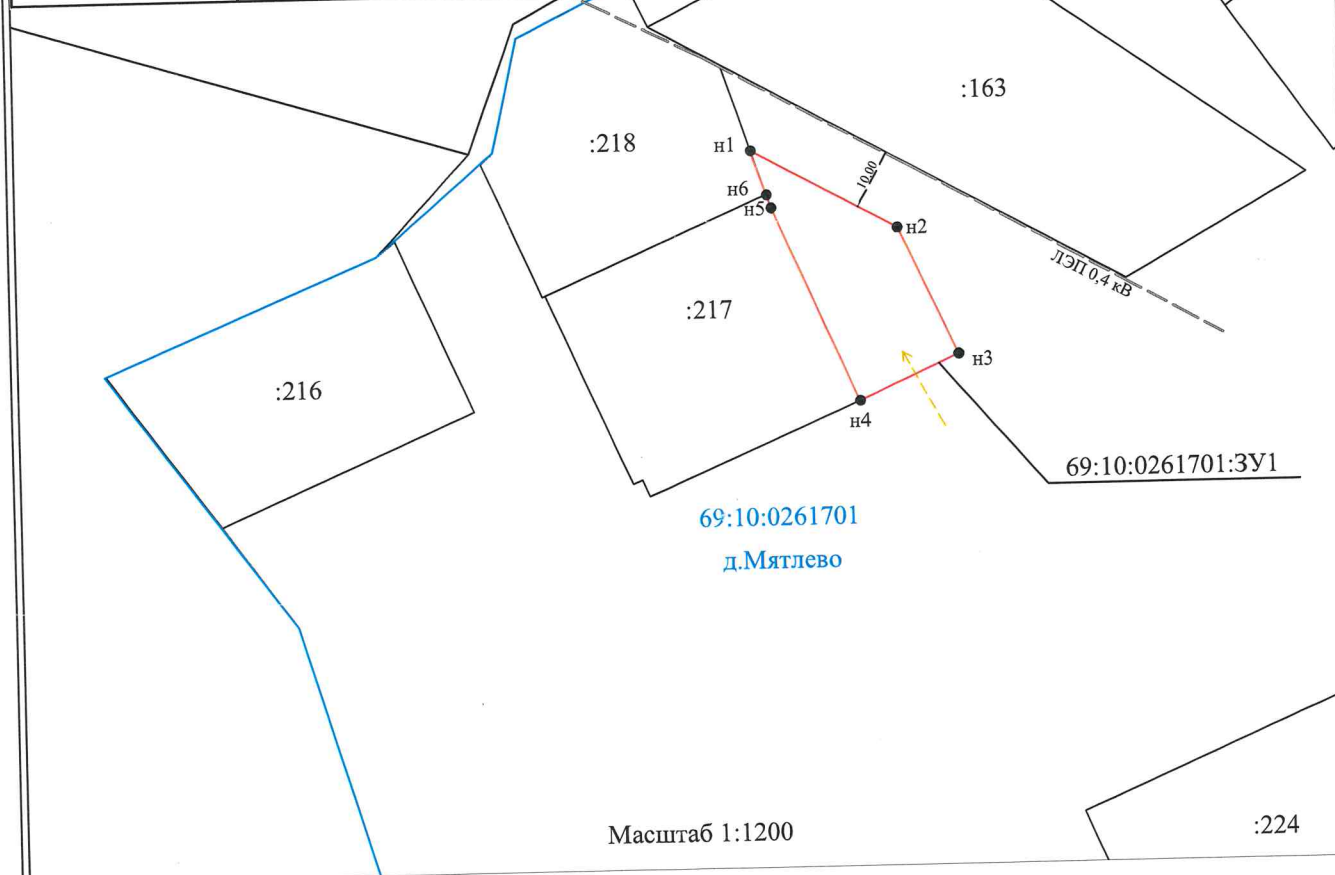

Масштаб 1:1200

Условные обозначения:

- - вновь образованная часть границы, сведения о которой достаточны для определения её местоположения
- н1 - характерная точка границы
- - существующая часть границы, имеющиеся в ЕГРН сведения о которой достаточны для определения её местоположения
- - граница кадастрового деления
- ↗ - доступ к земельному участку
- ↕ - линейный размер, м

69:10:0261701:3У1 - условный номер земельного участка
д.Мятлево - наименование населенного пункта
69:10:0261701 - номер кадастрового квартала