


Схема расположения земельного участка или земельных участков на кадастровом плане территории

Утверждена

Условный номер земельного участка _____		
Площадь земельного участка 614 м2		
Обозначение характерных точек границ	Координаты, м	
	X	Y
1	2	3
н1	268034.03	2281054.55
н2	268048,41	2281078,30
н3	268012,07	2281071,81
н4	268005,40	2281070,62
н5	268018,71	2281052,06
н1	268034.03	2281054.55

(наименование документа об утверждении, включая
наименования органов государственной власти или
органов местного самоуправления, принявших
решение об утверждении схемы или подписавших
соглашение о перераспределении земельных
участков)
от _____ N _____

Система координат: МСК_69

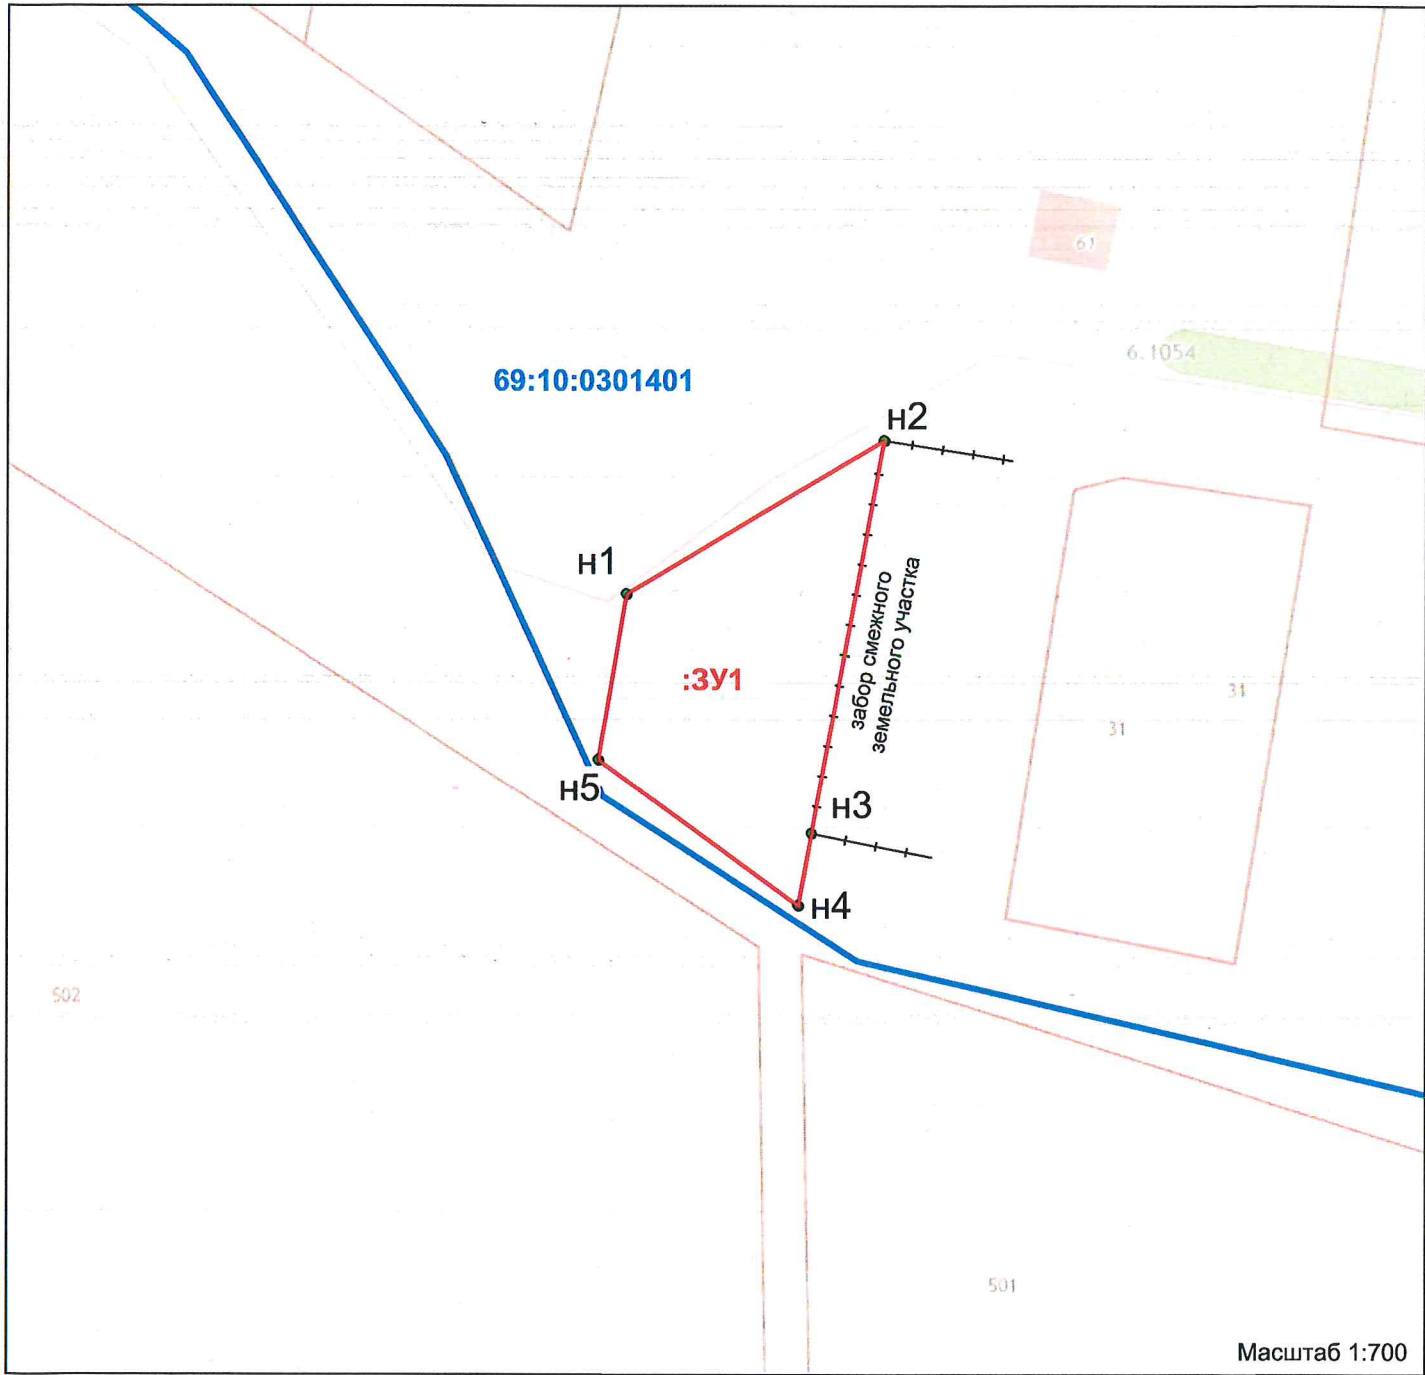

Масштаб 1:700

Условные обозначения:

- н1 - обозначение образуемой характерной точки границы земельного участка
- 69:40:0300053 - обозначение кадастрового квартала
- :31 - обозначение существующего земельного участка
- :3У1 - обозначение образуемого земельного участка
- - существующая зона с особыми условиями использования территории
- - существующая территориальная зона
- - существующая граница земельного участка, сведения о которой содержатся в ЕГРН
- - граница кадастрового квартала
- - граница вновь образуемого земельного участка
- - существующая граница объекта капитального строительства, сведения о которой содержатся в ЕГРН