


Утверждена:

(наименование документа об утверждении, включая наименования  
органов государственной власти или органов местного самоуправления,  
принявших решение об утверждении схемы или подписавших соглашение  
о перераспределении земельных участков)  
от \_\_\_\_\_ № \_\_\_\_\_

### Схема расположения земельного участка или земельных участков на кадастровом плане территории

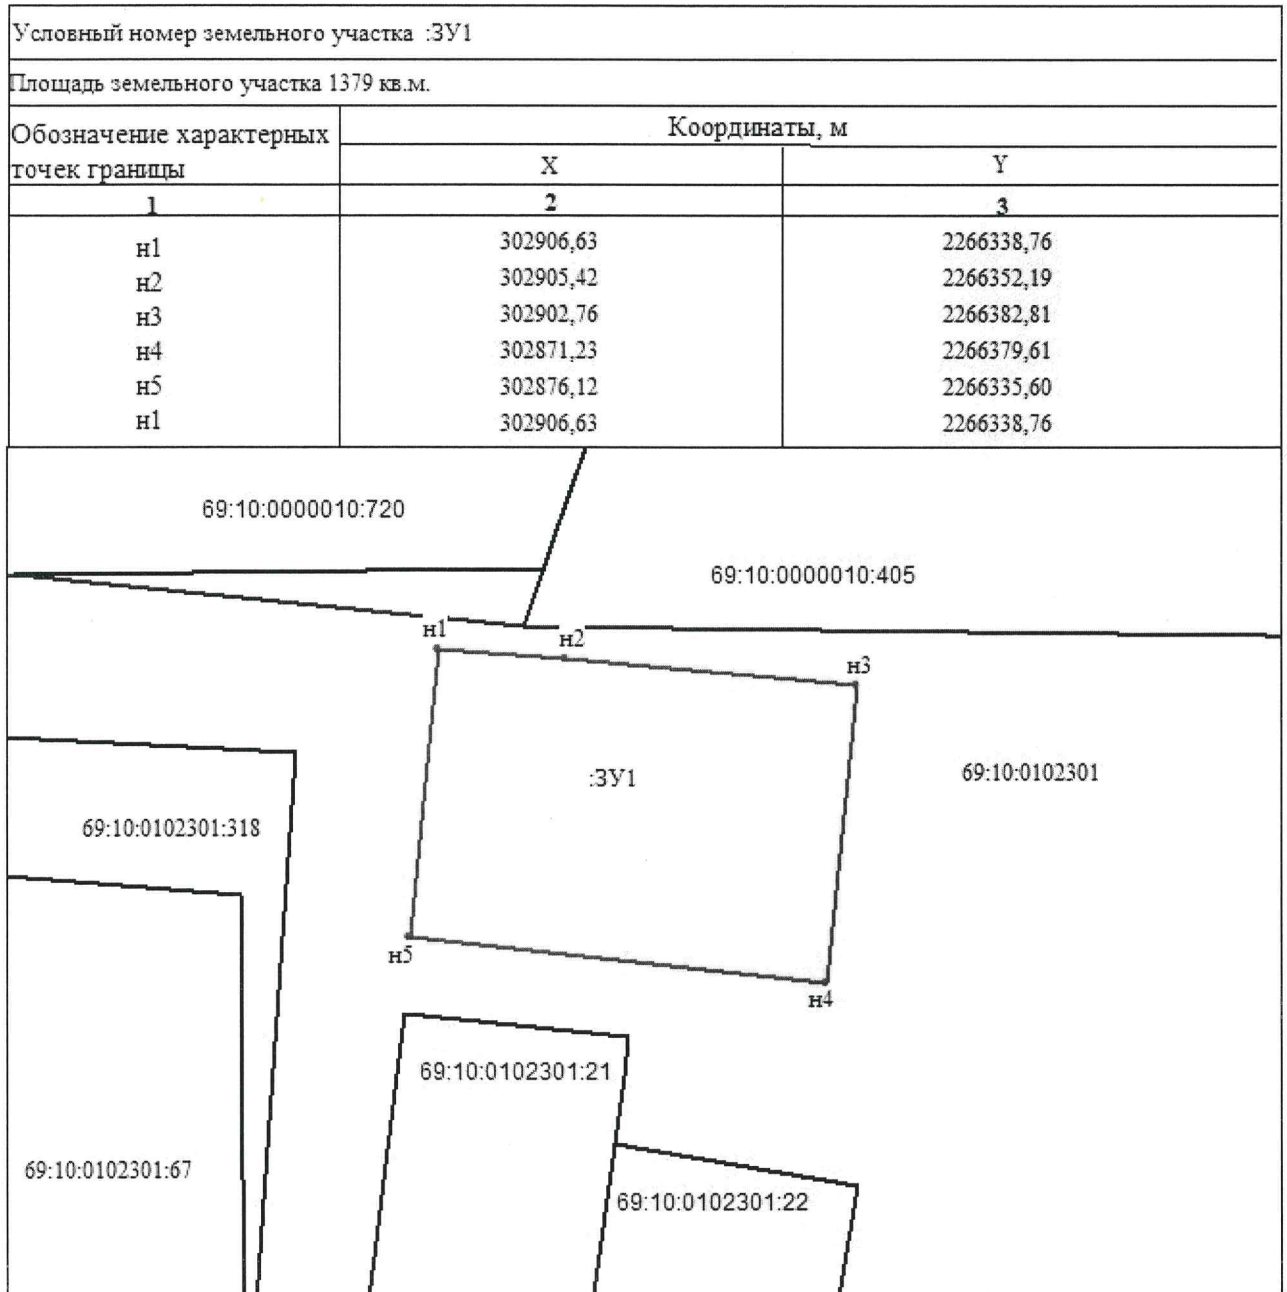

Система координат - МСК-69  
Масштаб 1:800

Условные обозначения:

- :ЗУ1 - обозначение образуемого земельного участка
- 69:10:0102301 - обозначение кадастрового квартала
- \_\_\_\_\_ - обозначение границы образуемого земельного участка
- \_\_\_\_\_ - обозначение границы земельных участков, сведения о которых содержатся в ЕГРН
- н1-н1 - обозначение характерных точек границы образуемого земельного участка