

### Схема расположения

земельного участка или земельных участков на кадастровом плане территории .

Условный номер земельного участка: 3У1

Площадь земельного участка: 1370 кв.м.

Система координат МСК-69

Обозначение характерных точек границ	Координаты , м	
	X	Y
1	2	3
н1	302748.62	2252400.86
н2	302748.08	2252425.84
н3	302692.26	2252418.02
н4	302695.29	2252393.28
н1	302748.62	2252400.86

Утверждена:

\_\_\_\_\_

(наименование документа об утверждении,включая

\_\_\_\_\_

наименования органов государственной власти или

\_\_\_\_\_


органов местного самоуправления,принявших

\_\_\_\_\_

решение об утверждении схемы или подписавших  
соглашение о перераспределении земельных

участков )

от \_\_\_\_\_ № \_\_\_\_\_

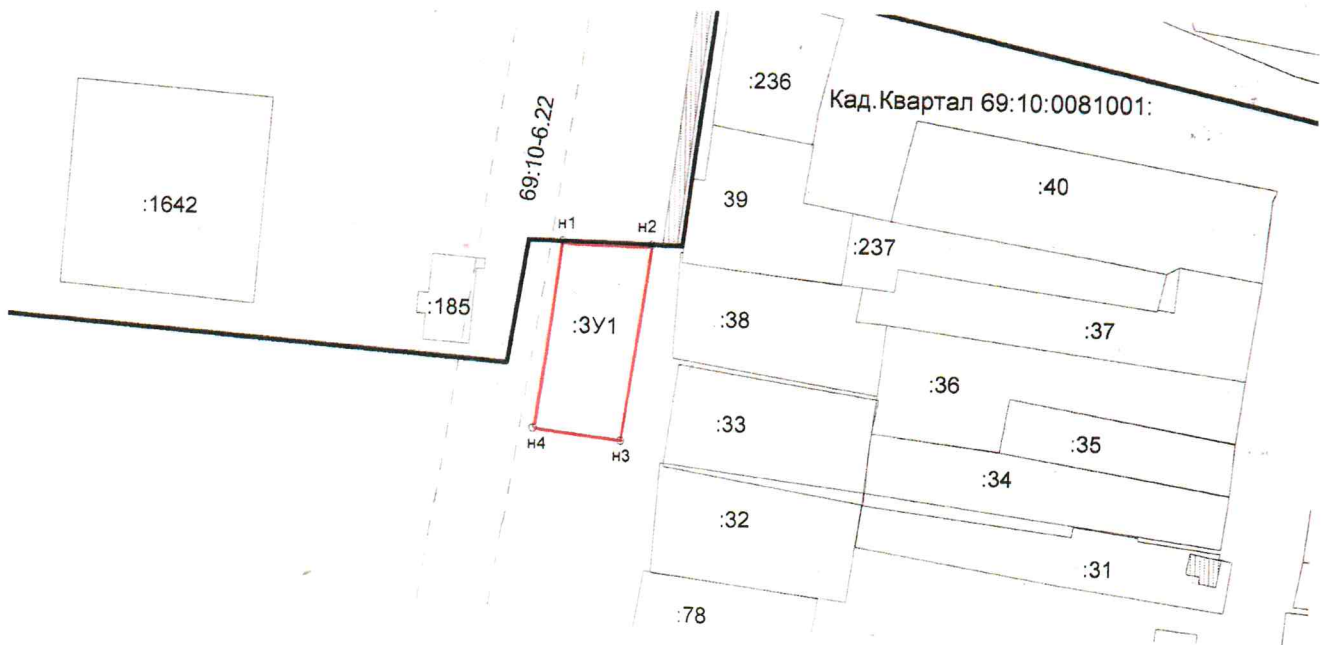

Условные обозначения:

— граница кадастрового квартала  
- - - граница земельных участков по сведениям ГКН

— граница проектируемого земельного участка

69:10:0081001: кадастровый номер квартала

○ н1 - характерная точка границы, сведения о которой позволяют однозначно определить ее положение на местности

:38 -Кадастровый номер земельного участка.

69:10-6.22 -Зона с особыми условиями использования территории.

Масштаб 1:2000