


**Схема расположения земельного участка или земельных участков  
на кадастровом плане территории**

**Условный номер земельного участка 69:10:0220701:3У1**

**Площадь земельного участка 3199 м<sup>2</sup>**

Обозначение характерных точек границы	Координаты, м	
	X	Y
<b>1</b>	<b>2</b>	<b>3</b>
н1	289149,63	2240690,51
н2	289150,52	2240710,37
н3	289136,22	2240731,42
н4	289096,75	2240735,89
н5	289058,03	2240723,35
н6	289054,15	2240701,60
н1	289149,63	2240690,51

**Система координат МСК-69**

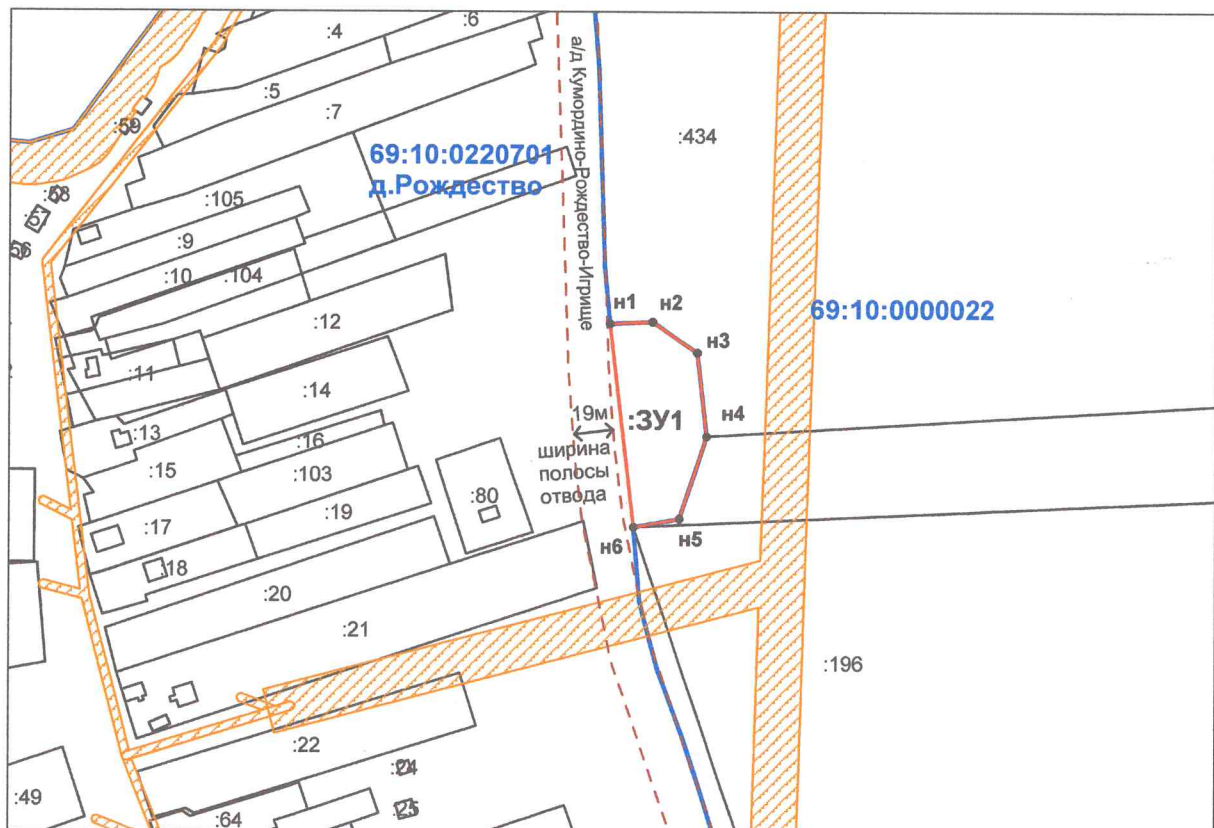

**Масштаб 1:3000**

**Условные обозначения:**

- - характерная точка границы, образуемого земельного участка;
- (red) - изображение границы образуемого земельного участка;
- (black) - изображение границы земельных участков, сведения о которых содержатся в ЕГРН;
- (blue) - изображение границы кадастровых кварталов Калининского муниципального района Тверской области;
- н1, н2...нп - надписи номеров характерных точек границы образуемого земельного участка;
- :3У1 - обозначение земельного участка, образуемого из земель, гос. или муницип. собственность на которые не разграничена;
- :80 - надпись кадастрового номера земельного участка, сведения о котором содержатся в ЕГРН;
- 69:10:0220701 - надписи кадастровых кварталов земель Калининского муниципального района Тверской области;
- ▨ (orange) - обозначение охранной зоны инженерных коммуникаций, сведения о которой содержатся в ЕГРН;
- ▨ (dashed) - обозначение границы полосы отвода а/д Кумордино-Рождество-Игрище - 19м (по 9,5 м от оси дороги в каждую сторону).