

Схема расположения  
земельного участка  
или земельных  
участков на  
кадастровом плане  
территории

Масштаб 1:2000

Утверждена

Постановлением Администрации

(наименование документа об утверждении, включая наименования

Муниципального образования

органов государственной власти или органов местного


Тверской области

самоуправления, принявших решение об утверждении схемы

"Калининский район"

или подписавших соглашение о перераспределении земельных участков)

от \_\_\_\_\_ № \_\_\_\_\_

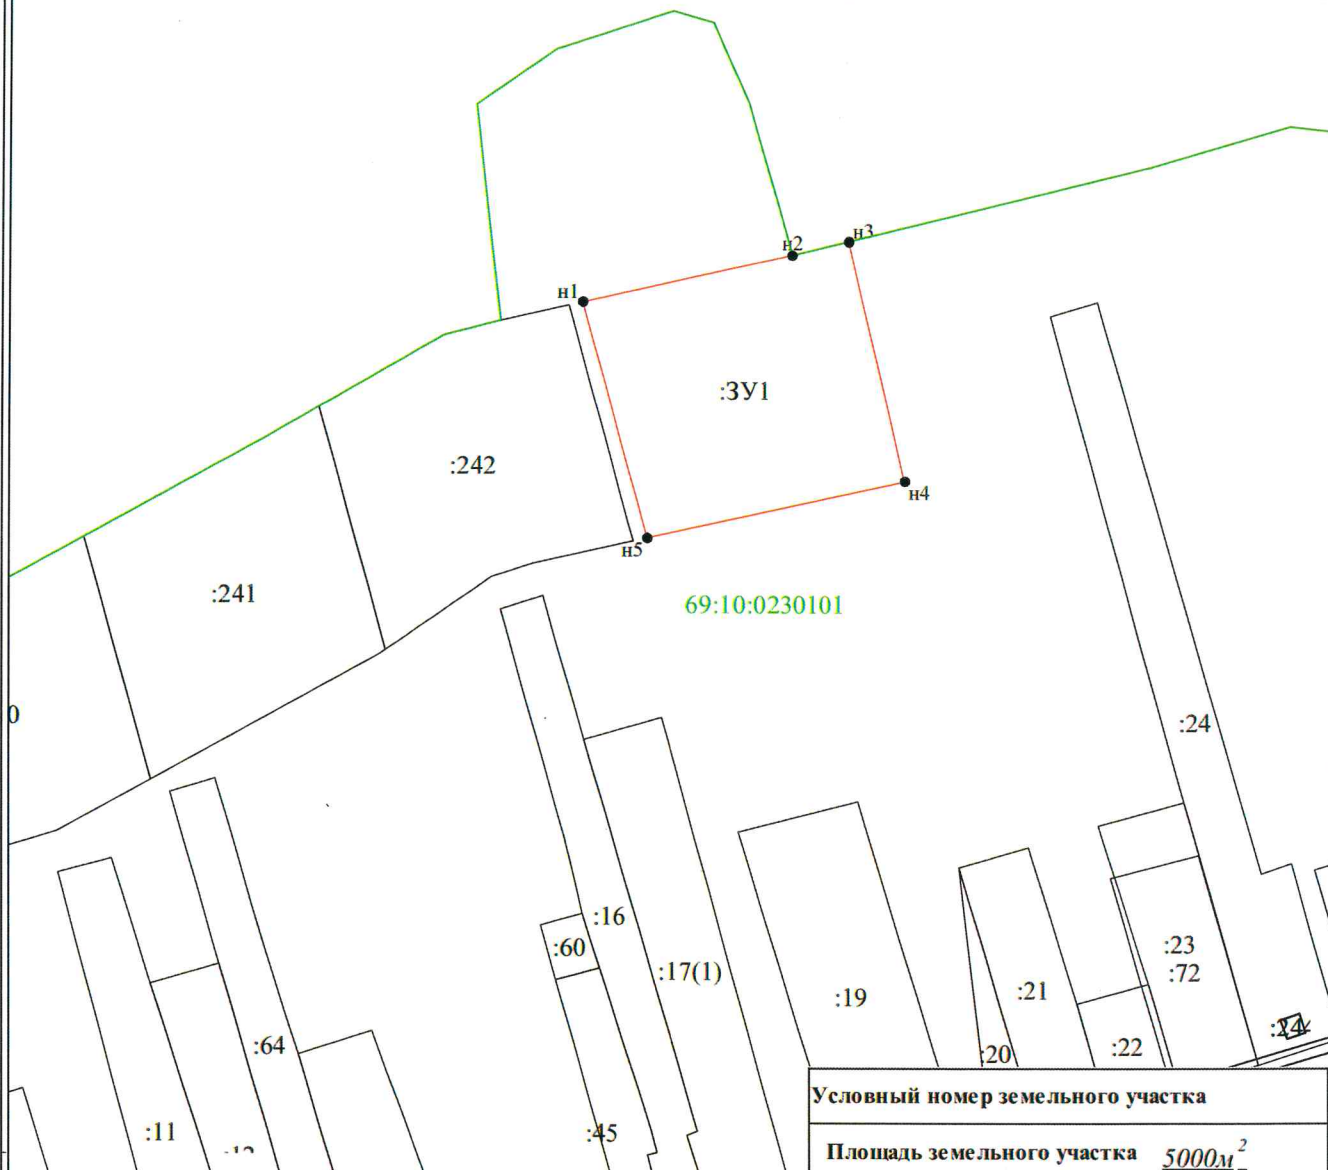

Условные обозначения:

- n1 - характерная точка границы, сведения о которой позволяют однозначно определить её на местности
- (orange) - вновь образованная часть границы, сведения о которой достаточны для определения её местоположения
- (black) - часть границы, сведения о которой достаточны для определения её местоположения
- (green) - граница кадастрового деления

МСК-69, зона 2

:ЗУ1 - обозначение земельного участка

69:10:0230101 - обозначение кадастрового квартала

Условный номер земельного участка

Площадь земельного участка 5000м<sup>2</sup>

Обозначение характерных точек границы	Координаты, м		
	X	Y	
	1	2	3
n1	279492,61	2248953,85	
n2	279505,52	2249011,72	
n3	279509,34	2249027,18	
n4	279443,20	2249042,98	
n5	279427,51	2248971,96	
n1	279492,61	2248953,85	