

СХЕМА РАСПОЛОЖЕНИЯ ЗЕМЕЛЬНЫХ  
УЧАСТКОВ НА КАДАСТРОВOM ПЛАНЕ ТЕРРИТОРИИ

Условный номер земельного участка --		
Площадь земельного участка 1600 кв.м.		
Обозначение характеристик точек границ	Координаты, м	
	X	Y
1	245040.97	2272260.60
2	245023.78	2272308.62
3	244994.26	2272292.04
4	245009.34	2272249.84

(наименование документа об утверждении, включая


наименование органов государственных власти или

органов местного самоуправления, принявших

решение об утверждении схемы или подписавших

соглашение о перераспределении земельных участков)

от ..... № .....

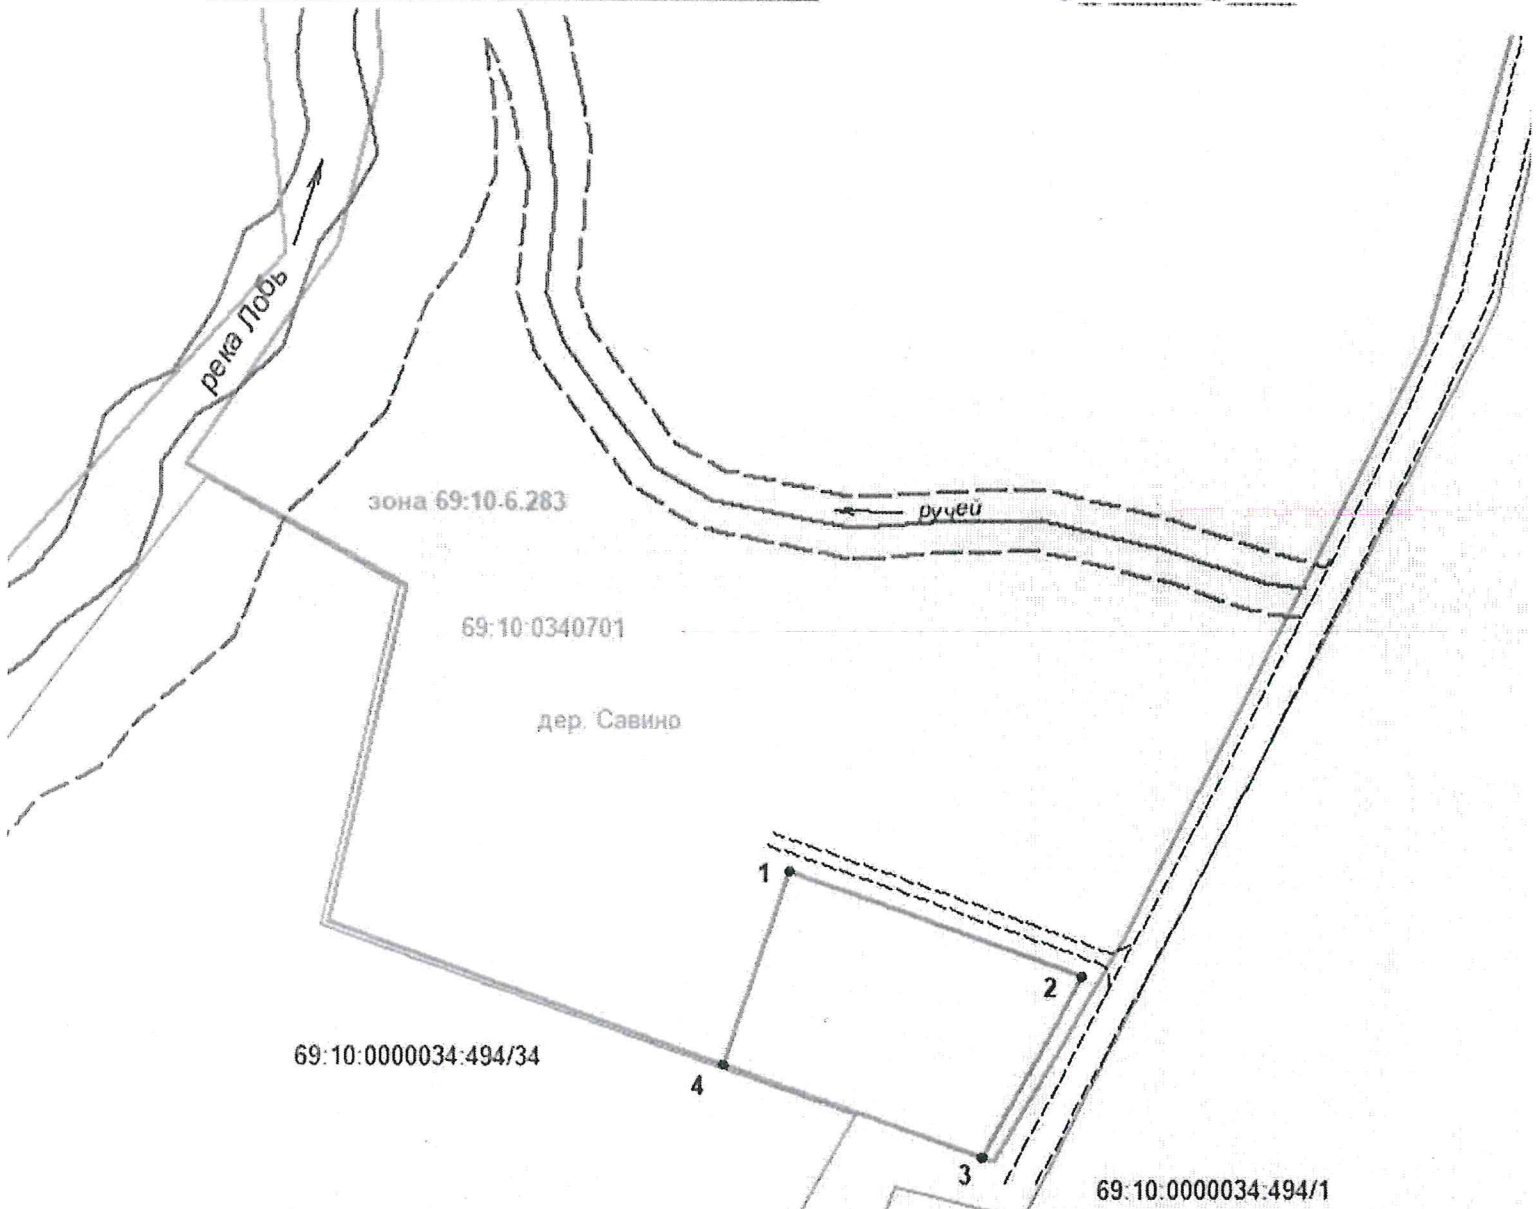

Масштаб 1:1200

Условные обозначения

- Граница земельных участков
- Граница кадастрового квартала
- Зоны с особым использованием территории  
Охранная зона инженерных коммуникаций
- местоположение границ земельных участков,  
которые предполагается образовать
- Объекты капитального строительства  
( здания жилые, ). Номер дома
- береговая полоса р. Лобь 20 м
- красные линии
- заборы, ограды
- территории общего пользования  
( дороги, тротуары, скверы )
- Граница Зоны особоохраняемой  
территориизона :  
реестровый номер 69.10-6.283  
учетный номер 69.10.2.75
- 69:10:0340701  
69:10:0340701:5
- номер кадастрового квартала  
кадастровый номер земельного участка