

Утверждена
Постановлением администрации
(наименование документа об утверждении, включая наименования
муниципального образования
органов государственной власти или органов местного
Тверской области «Калининский район»
самоуправления, принявших решение об утверждении схемы
или подписавших соглашение о перераспределении земельных участков)

от _____ № _____


Схема расположения земельного участка или земельных участков на кадастровом плане территории

Условный номер земельного участка 69:10:0381601:3У1

Площадь земельного участка 1020 м²

Обозначение характерных точек границы	Координаты, м	
	X	Y
1	2	3
н1	275399,77	2246001,39
н2	275383,89	2246039,69
н3	275359,23	2246029,53
н4	275379,59	2245992,35
н1	275399,77	2246001,39

Система координат МСК-69

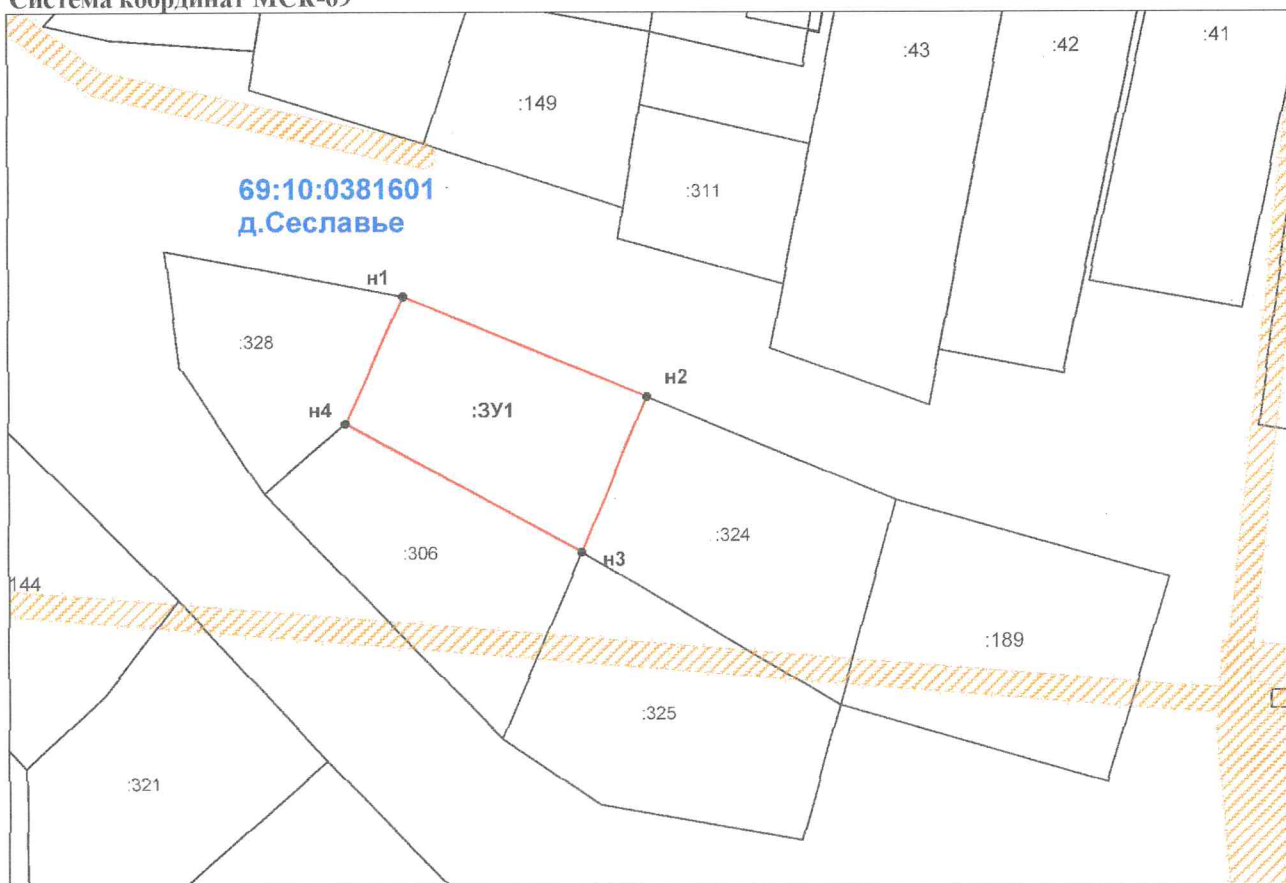

Масштаб 1:1000

Условные обозначения:

- - характерная точка границы, образуемого земельного участка;
- (красная линия) - изображение границы образуемого земельного участка;
- (черная линия) - изображение границы земельных участков, сведения о которых содержатся в ГКН;
- н1, н2...н - надписи номеров характерных точек границы образуемого земельного участка;
- :306 - надпись кадастрового номера земельного участка, сведения о котором содержатся в ГКН;
- 69:10:0381601- надпись кадастровых кварталов земель Калининского муниципального района Тверской области;
- ▨ - обозначение охранной зоны инженерных коммуникаций, сведения о которой содержатся в ЕГРН.