


Схема расположения земельного участка или земельных участков на кадастровом плане территории

МСК-69, зона 2

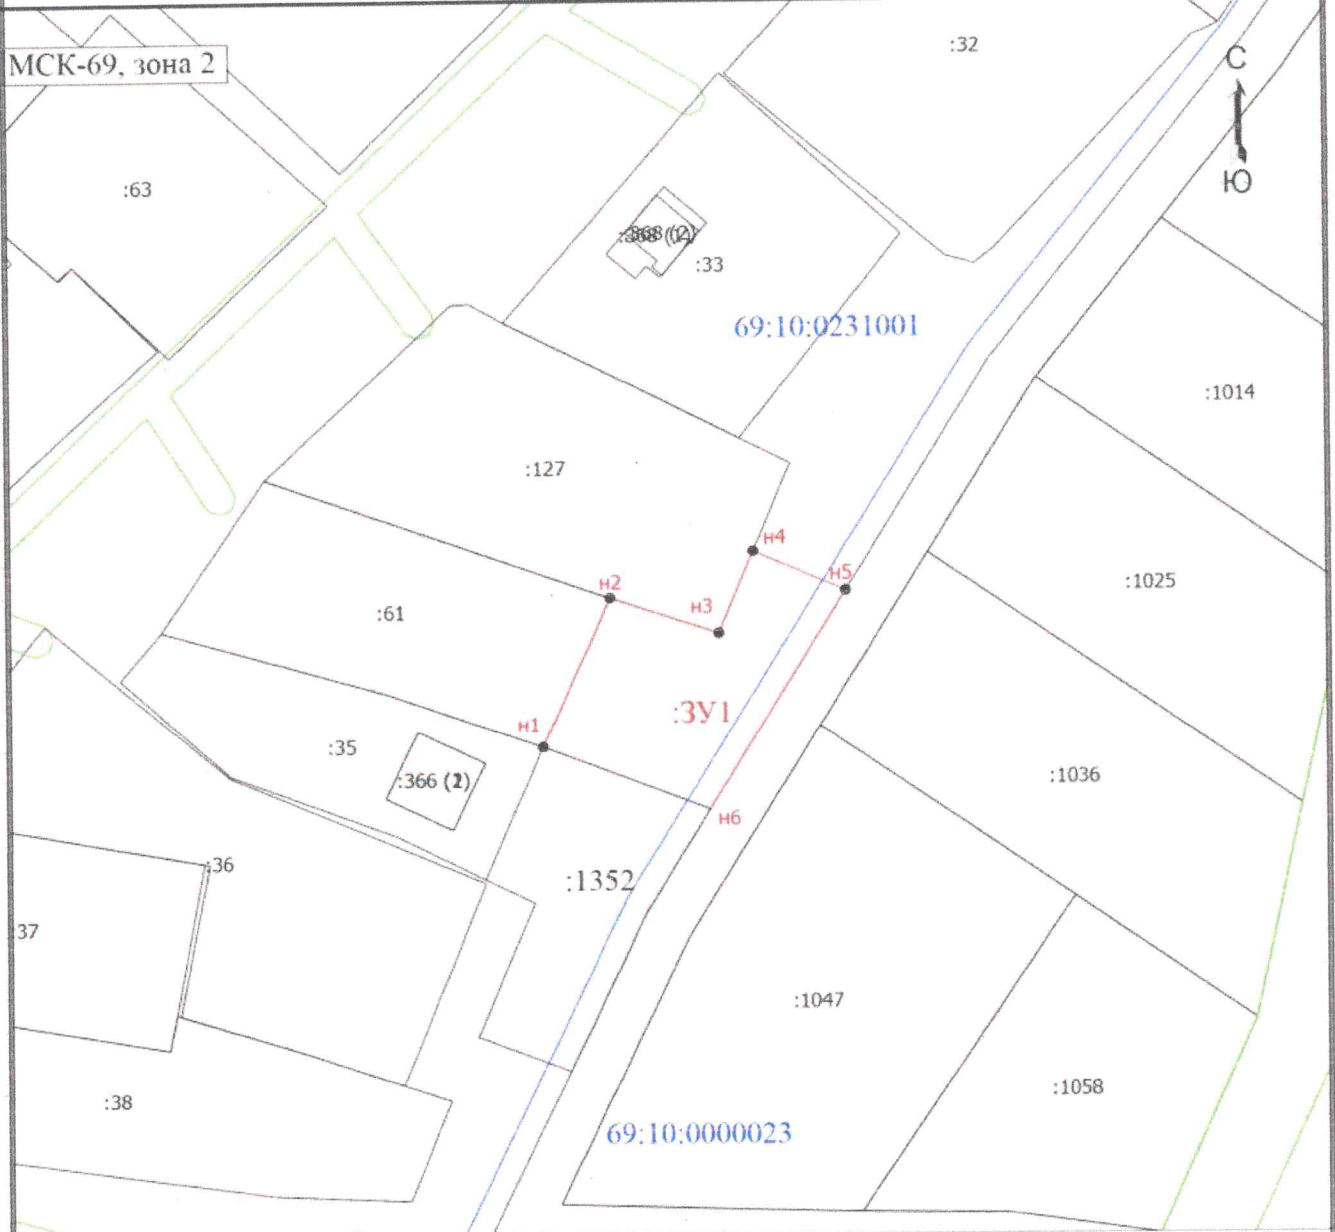

Масштаб 1:900

Условные обозначения

- - Вновь образованная часть границы, сведения о которой достаточны для определения ее местоположения
- - Характерная точка границы, сведения о которой позволяют однозначно определить ее положение на местности
- н1 - Обозначение новой характерной точки
- :71 - Кадастровый номер земельного участка
- :1049 - Кадастровый номер здания
- - Существующая часть границы, имеющиеся в ЕГРН сведения о которой достаточны для определения ее местоположения
- - Граница зоны с особыми условиями
- :ЗУ1 - образуемый земельный участок
- 69:10:0231001 - Номер кадастрового квартала
- - Граница кадастрового квартала