


Схема расположения земельного участка или земельных участков на кадастровом плане территории

МСК-69, зона 2

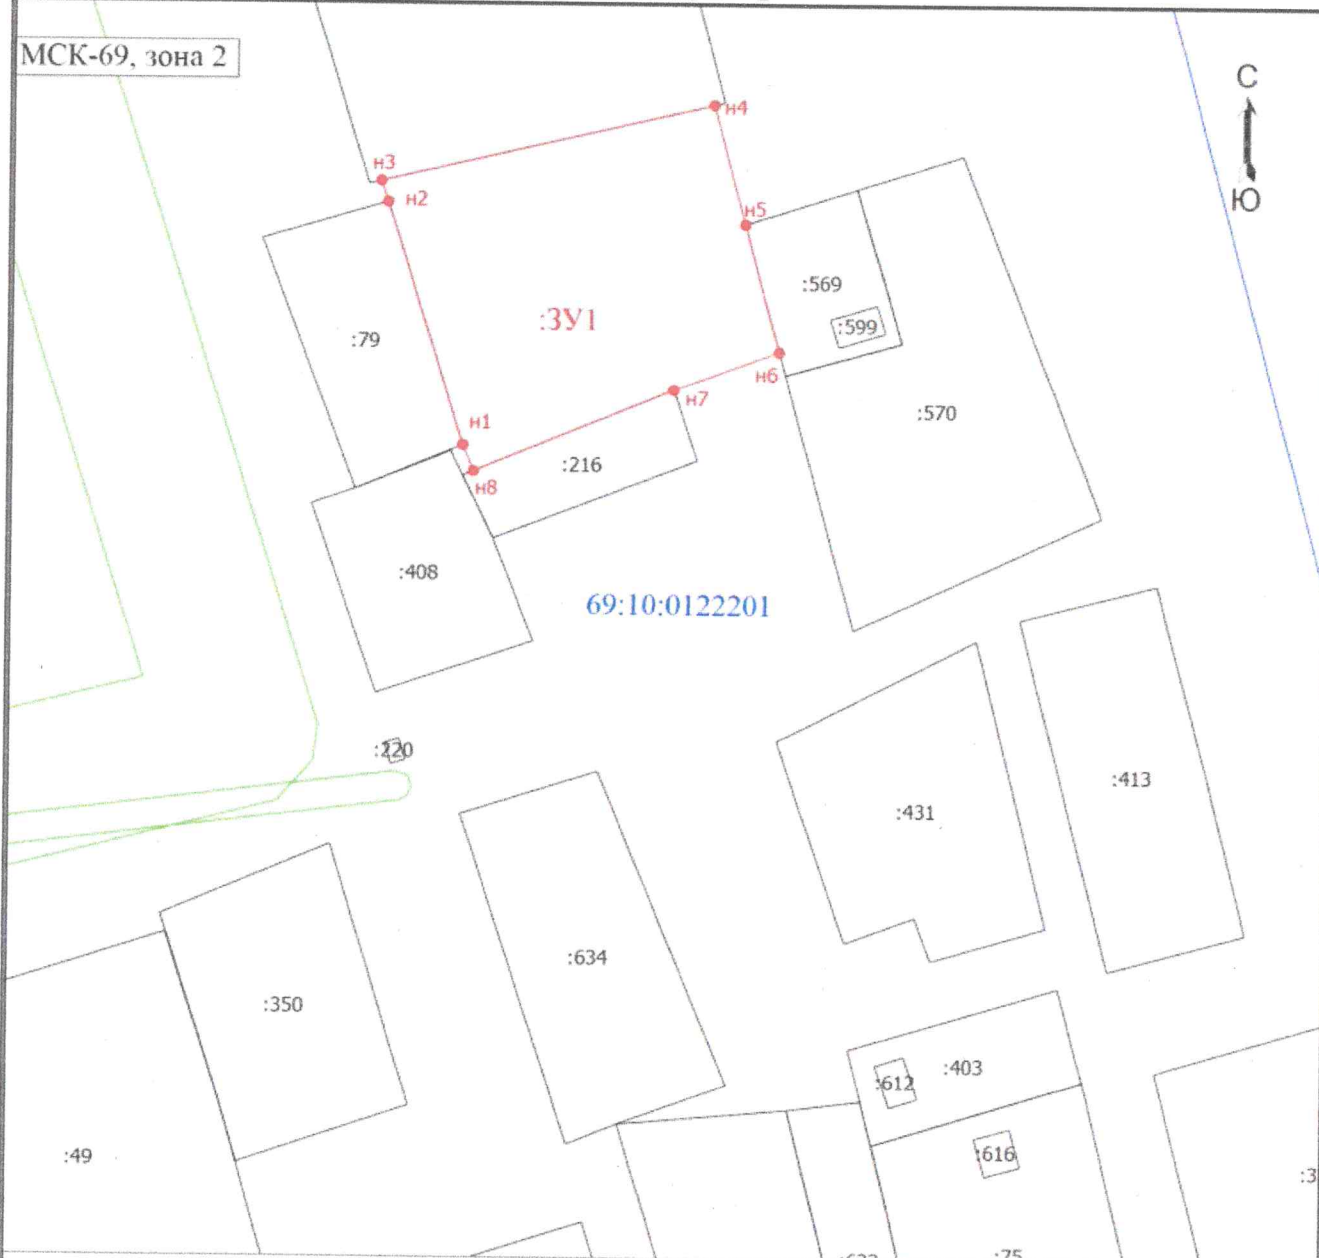

Масштаб 1:1000

Условные обозначения

- - Вновь образованная часть границы, сведения о которой достаточны для определения ее местоположения
- n1 - Обозначение новой характерной точки
- :216 - Кадастровый номер земельного участка
- - Существующая часть границы, имеющиеся в ЕГРН сведения о которой достаточны для определения ее местоположения
- - Граница зоны с особыми условиями
- 69:10:0122201 - Номер кадастрового квартала
- :3У1 - образуемый земельный участок
- - Характерная точка границы земельного участка, сведения о которой отсутствуют в ЕГРН, местоположение которой определено при кадастровых работах (новая характерная точка)