


**Схема расположения земельного участка или земельных участков на кадастровом плане территории**

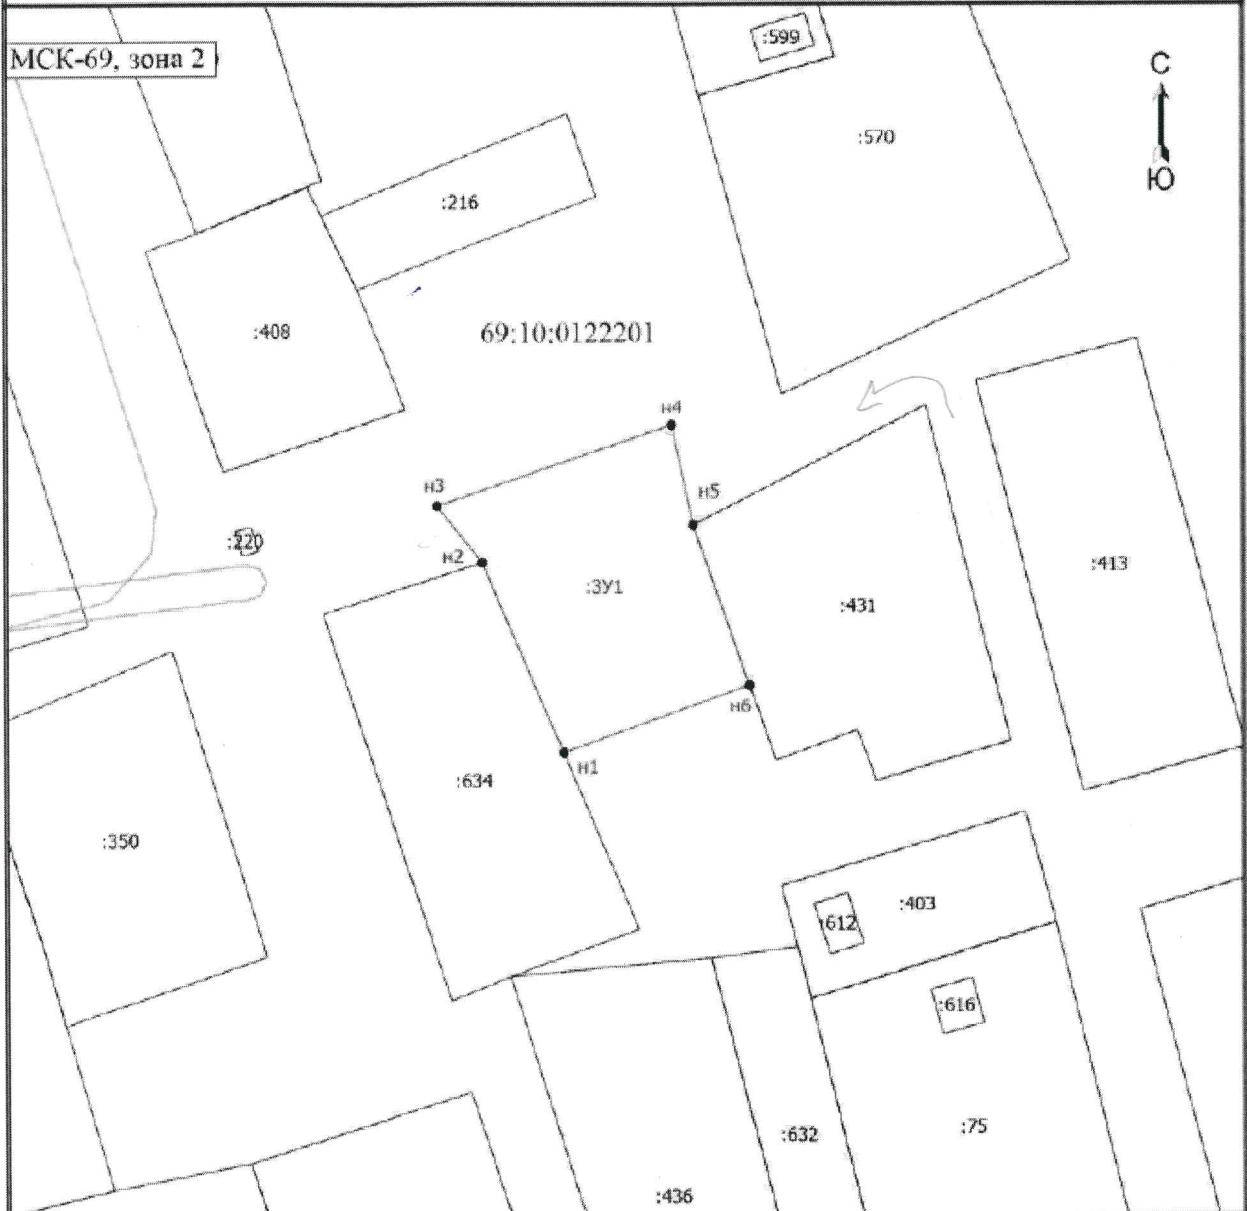

Масштаб 1:800

**Условные обозначения**

- - Вновь образованная часть границы, сведения о которой достаточны для определения ее местоположения
- - Характерная точка границы, сведения о которой позволяют однозначно определить ее положение на местности
- n1 - Обозначение новой характерной точки
- :216 - Кадастровый номер земельного участка
- :391 - образуемый земельный участок
- - Существующая часть границы, имеющиеся в ЕГРН сведения о которой достаточны для определения ее местоположения
- - Граница зоны с особыми условиями
- 69:10:0122201 - Номер кадастрового квартала