


Схема расположения земельного участка или земельных участков на кадастровом плане территории

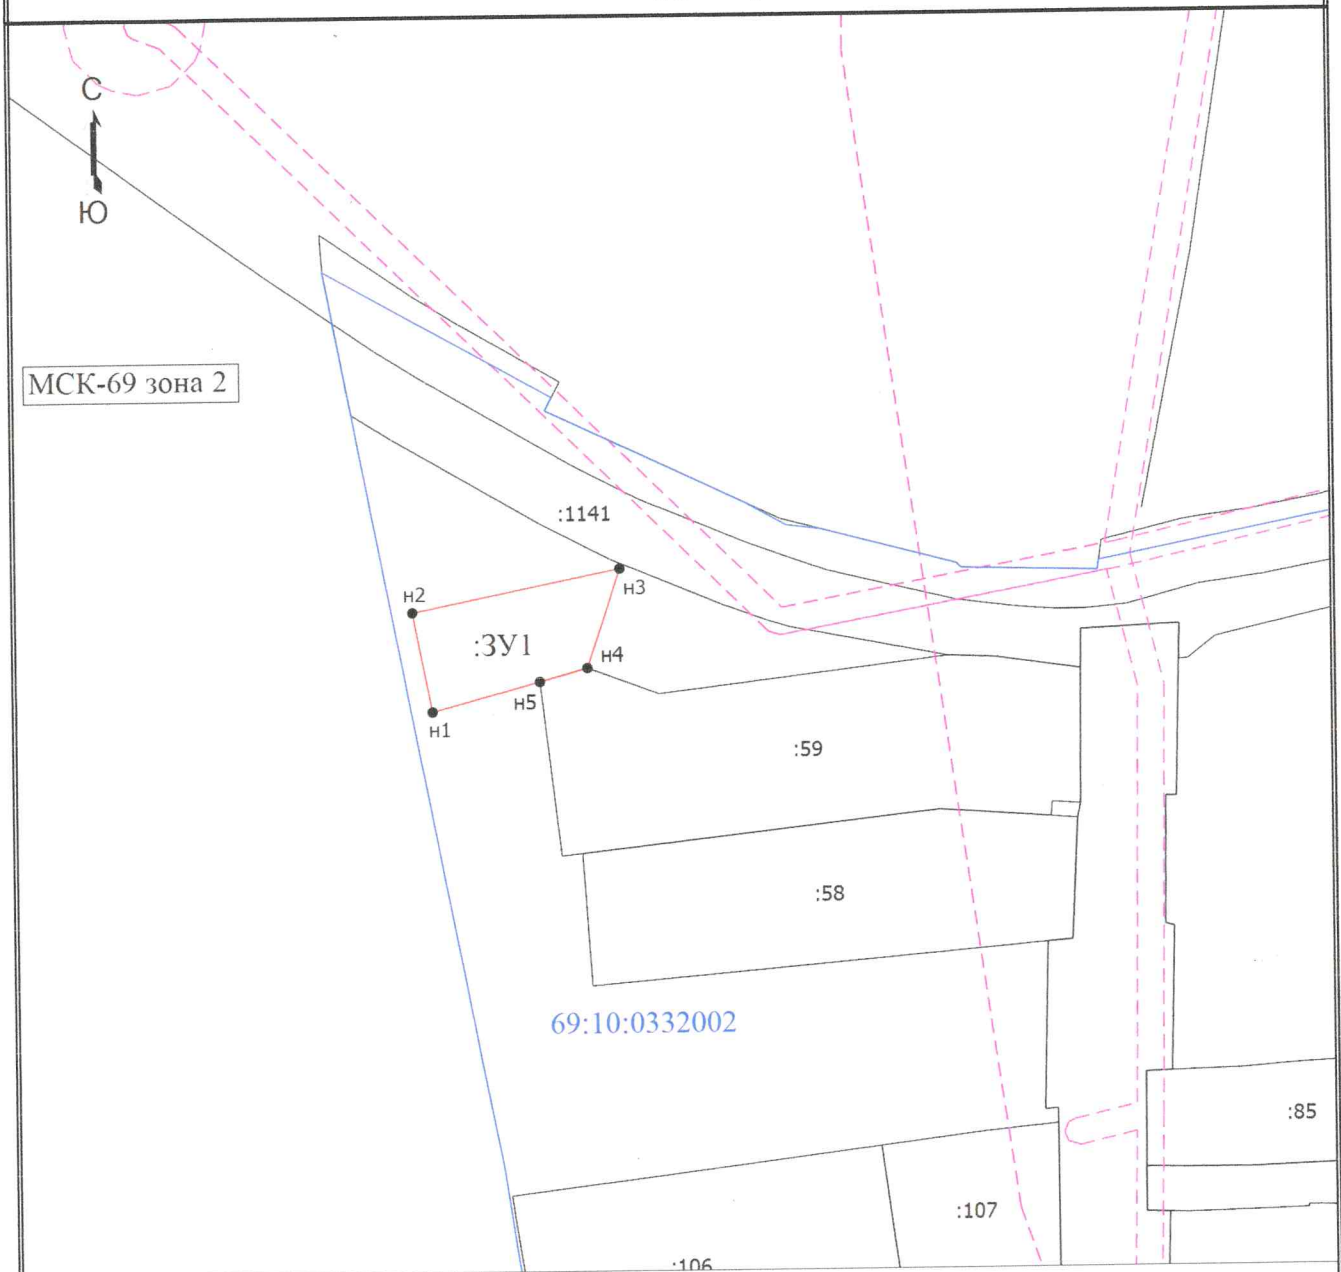

Масштаб 1:1100

Условные обозначения

- - Вновь образованная часть границы, сведения о которой достаточны для определения ее местоположения
- - Характерная точка границы, сведения о которой позволяют однозначно определить ее положение на местности
- н1 - Обозначение новой характерной точки
- :207 - Кадастровый номер земельного участка
- - Существующая часть границы, сведения о которой достаточны для определения ее местоположения
- - - - Граница зоны с особыми условиями
- - Граница кадастрового квартала
- :3У1 - образуемый земельный участок
- 69:10:0332002 - Номер кадастрового квартала