


**Схема расположения земельного участка или земельных участков на кадастровом плане территории**

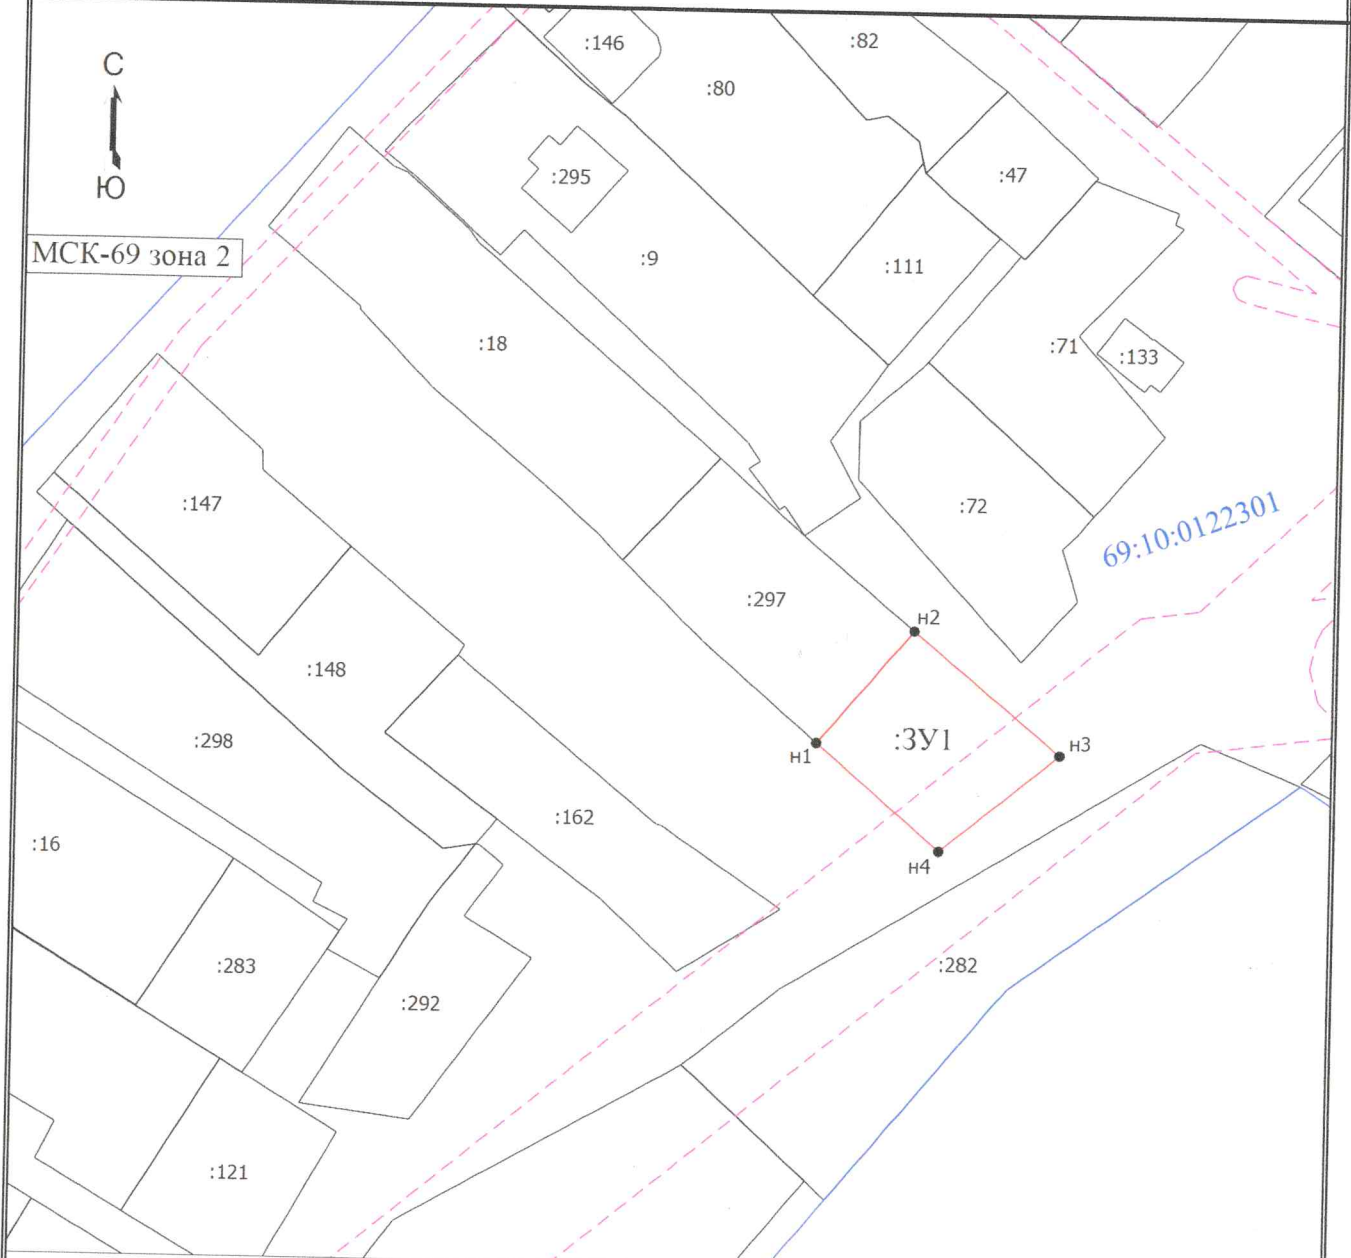

Масштаб 1:1100

**Условные обозначения**

- - Вновь образованная часть границы, сведения о которой достаточны для определения ее местоположения
- - Характерная точка границы, сведения о которой позволяют однозначно определить ее положение на местности
- н1 - Обозначение новой характерной точки
- :45 - Кадастровый номер земельного участка
- (solid) - Существующая часть границы, сведения о которой достаточны для определения ее местоположения
- (blue) - Граница кадастрового квартала
- - - (dashed red) - Граница зоны с особыми условиями
- :3У1 - образуемый земельный участок
- 69:10:0122301 - Номер кадастрового квартала