


Схема расположения земельного участка или земельных участков на кадастровом плане территории

Утверждено:

МСК-69, зона 2

Условный номер земельного участка: :ЗУ1		
Площадь земельного участка: 1132 кв.м		
Описание характерных точек		
№	X	Y
н1	288702.10	2288152.63
н2	288702.29	2288176.37
н3	288689.47	2288178.08
н4	288657.06	2288182.82
н5	288653.23	2288165.91
н6	288642.06	2288167.45
н7	288641.27	2288163.58
н1	288702.10	2288152.63

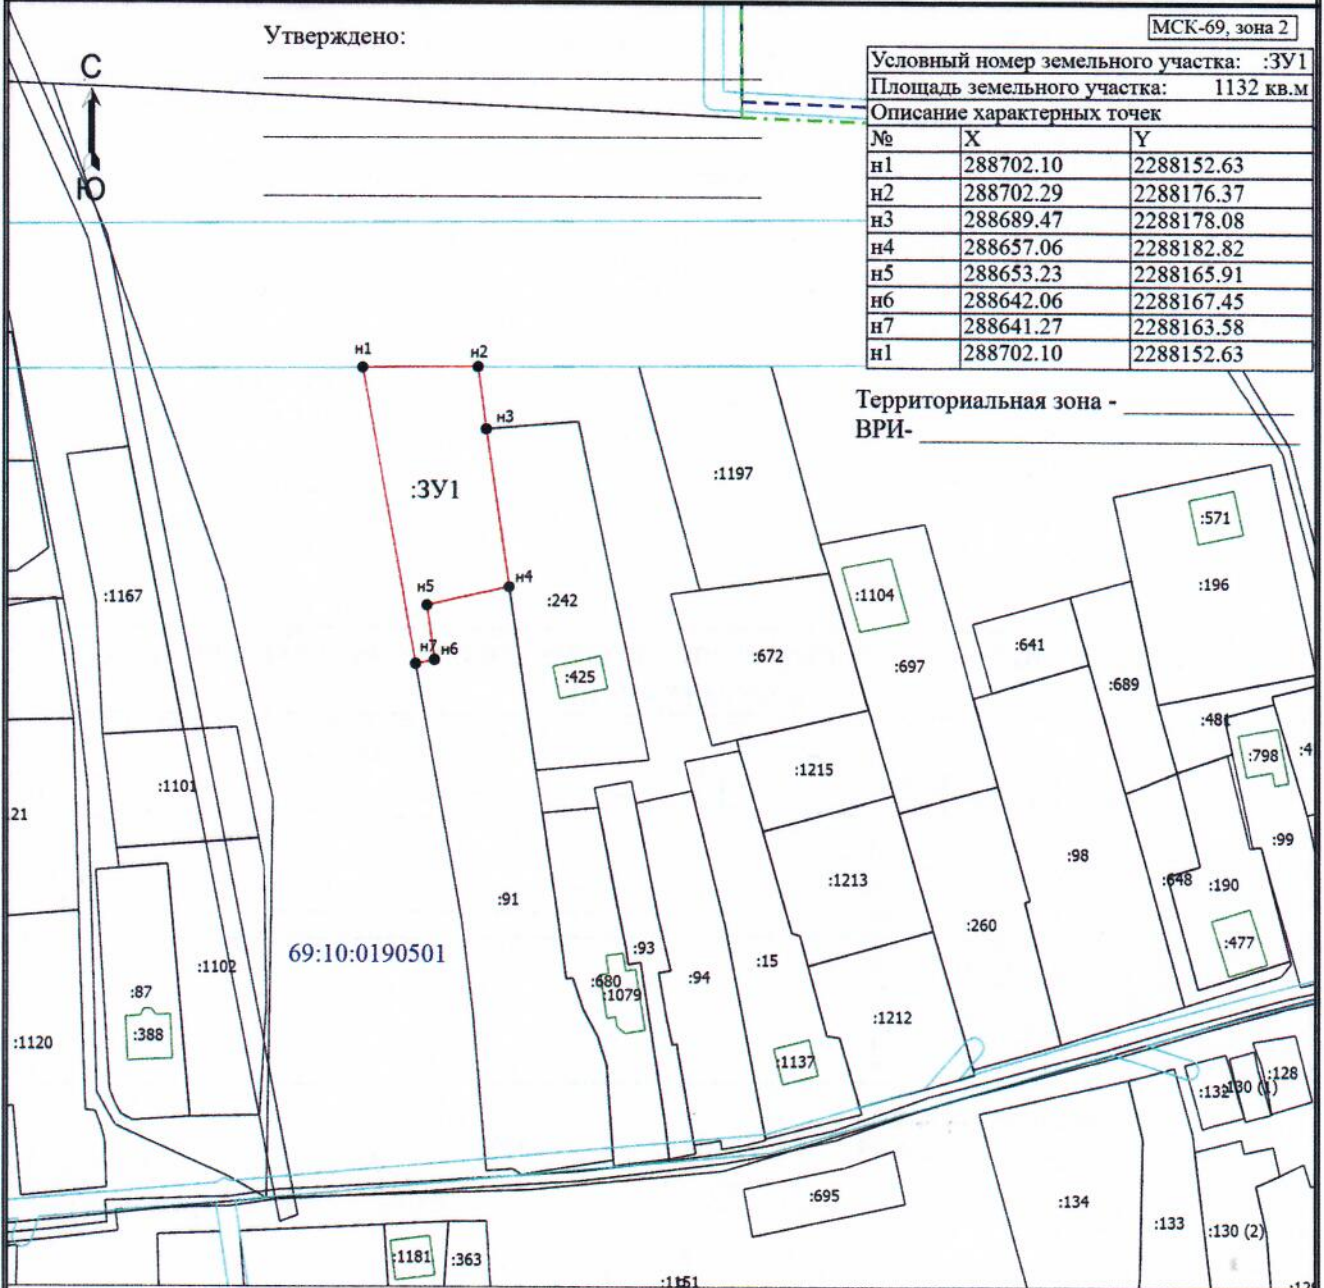

Территориальная зона -
ВРИ-

Масштаб 1:1500

Условные обозначения

- - Вновь образованная часть границы, сведения о которой достаточны для определения ее местоположения
- - Характерная точка границы, сведения о которой позволяют однозначно определить ее положение на местности
- н1 - Обозначение новой характерной точки
- - Существующая часть границы, имеющиеся в ЕГРН сведения о которой достаточны для определения ее местоположения
- (solid green) - Граница здания
- - - (dashed blue) - Граница кадастрового квартала
- · - · - (dash-dot green) - Граница населенного пункта
- (solid blue) - Граница зоны с особыми условиями
- 69:10:0190501 - Номер кадастрового квартала
- :ЗУ1 - образуемый земельный участок