


**Схема расположения земельного участка или земельных участков на кадастровом плане территории**

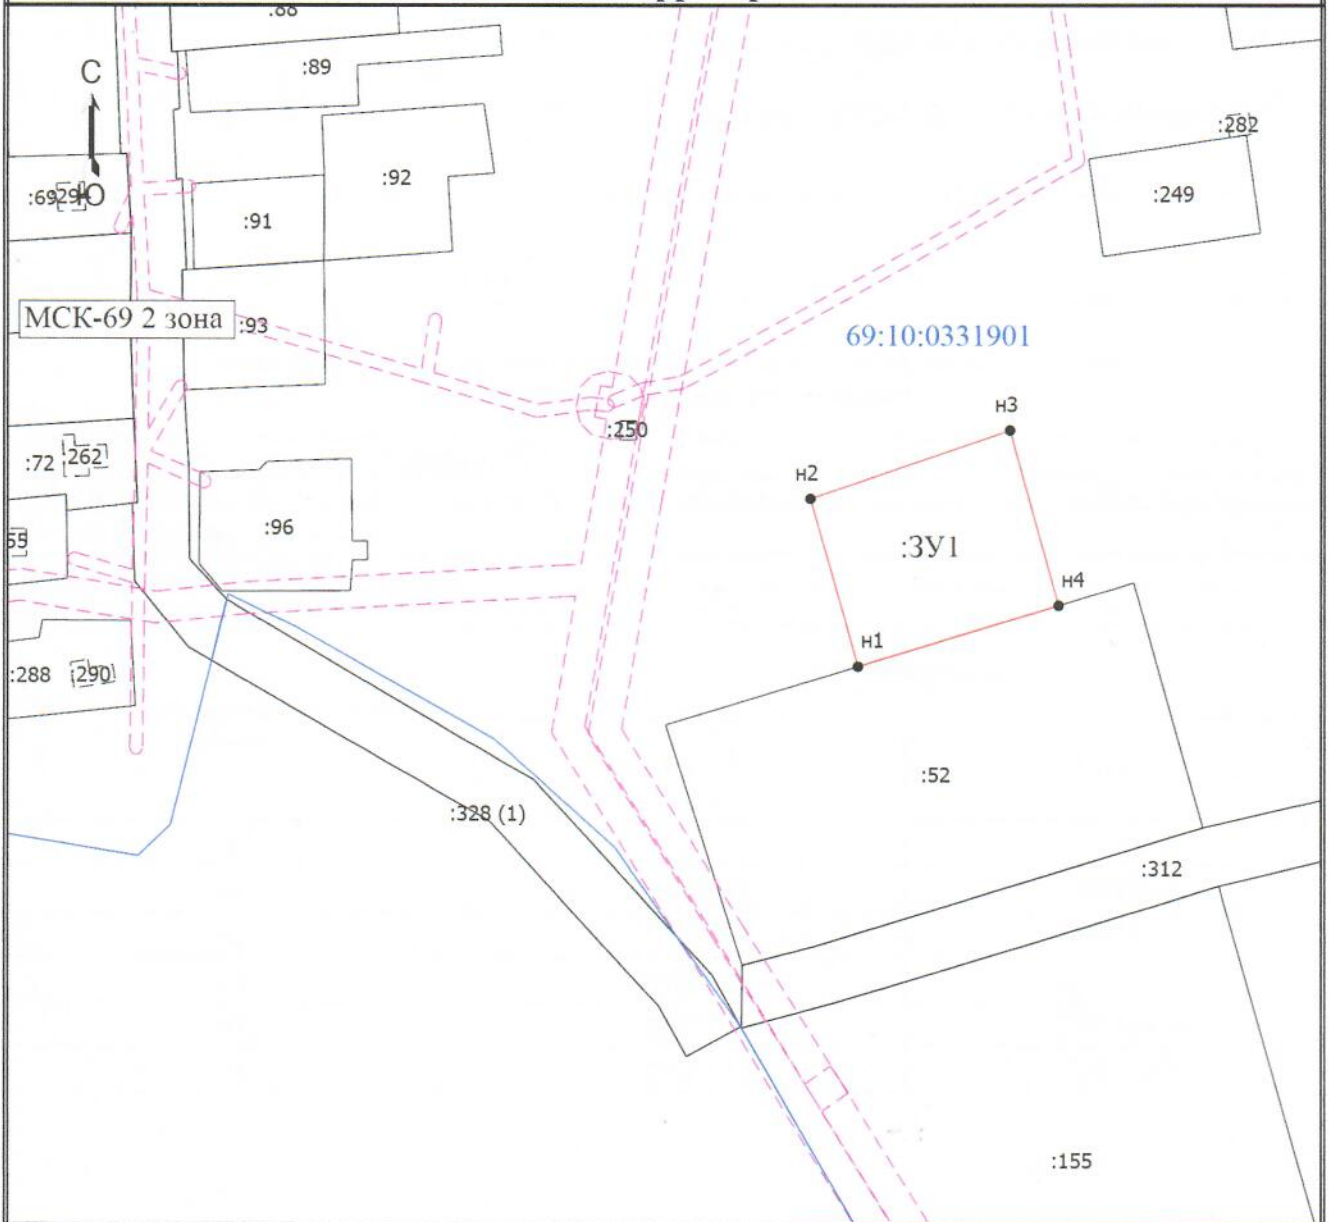

Масштаб 1:2300

**Условные обозначения**

- - Вновь образованная часть границы, сведения о которой достаточны для определения ее местоположения
- - Характерная точка границы, сведения о которой позволяют однозначно определить ее положение на местности
- H1 - Обозначение новой характерной точки
- :1 - Кадастровый номер земельного участка
- - Существующая часть границы, сведения о которой достаточны для определения ее местоположения
- - - - - Граница здания
- (blue) - Граница кадастрового квартала
- - - - - (red) - Граница зоны с особыми условиями
- :3Y1 - образуемый земельный участок
- 69:10:0331901 - Номер кадастрового квартала